



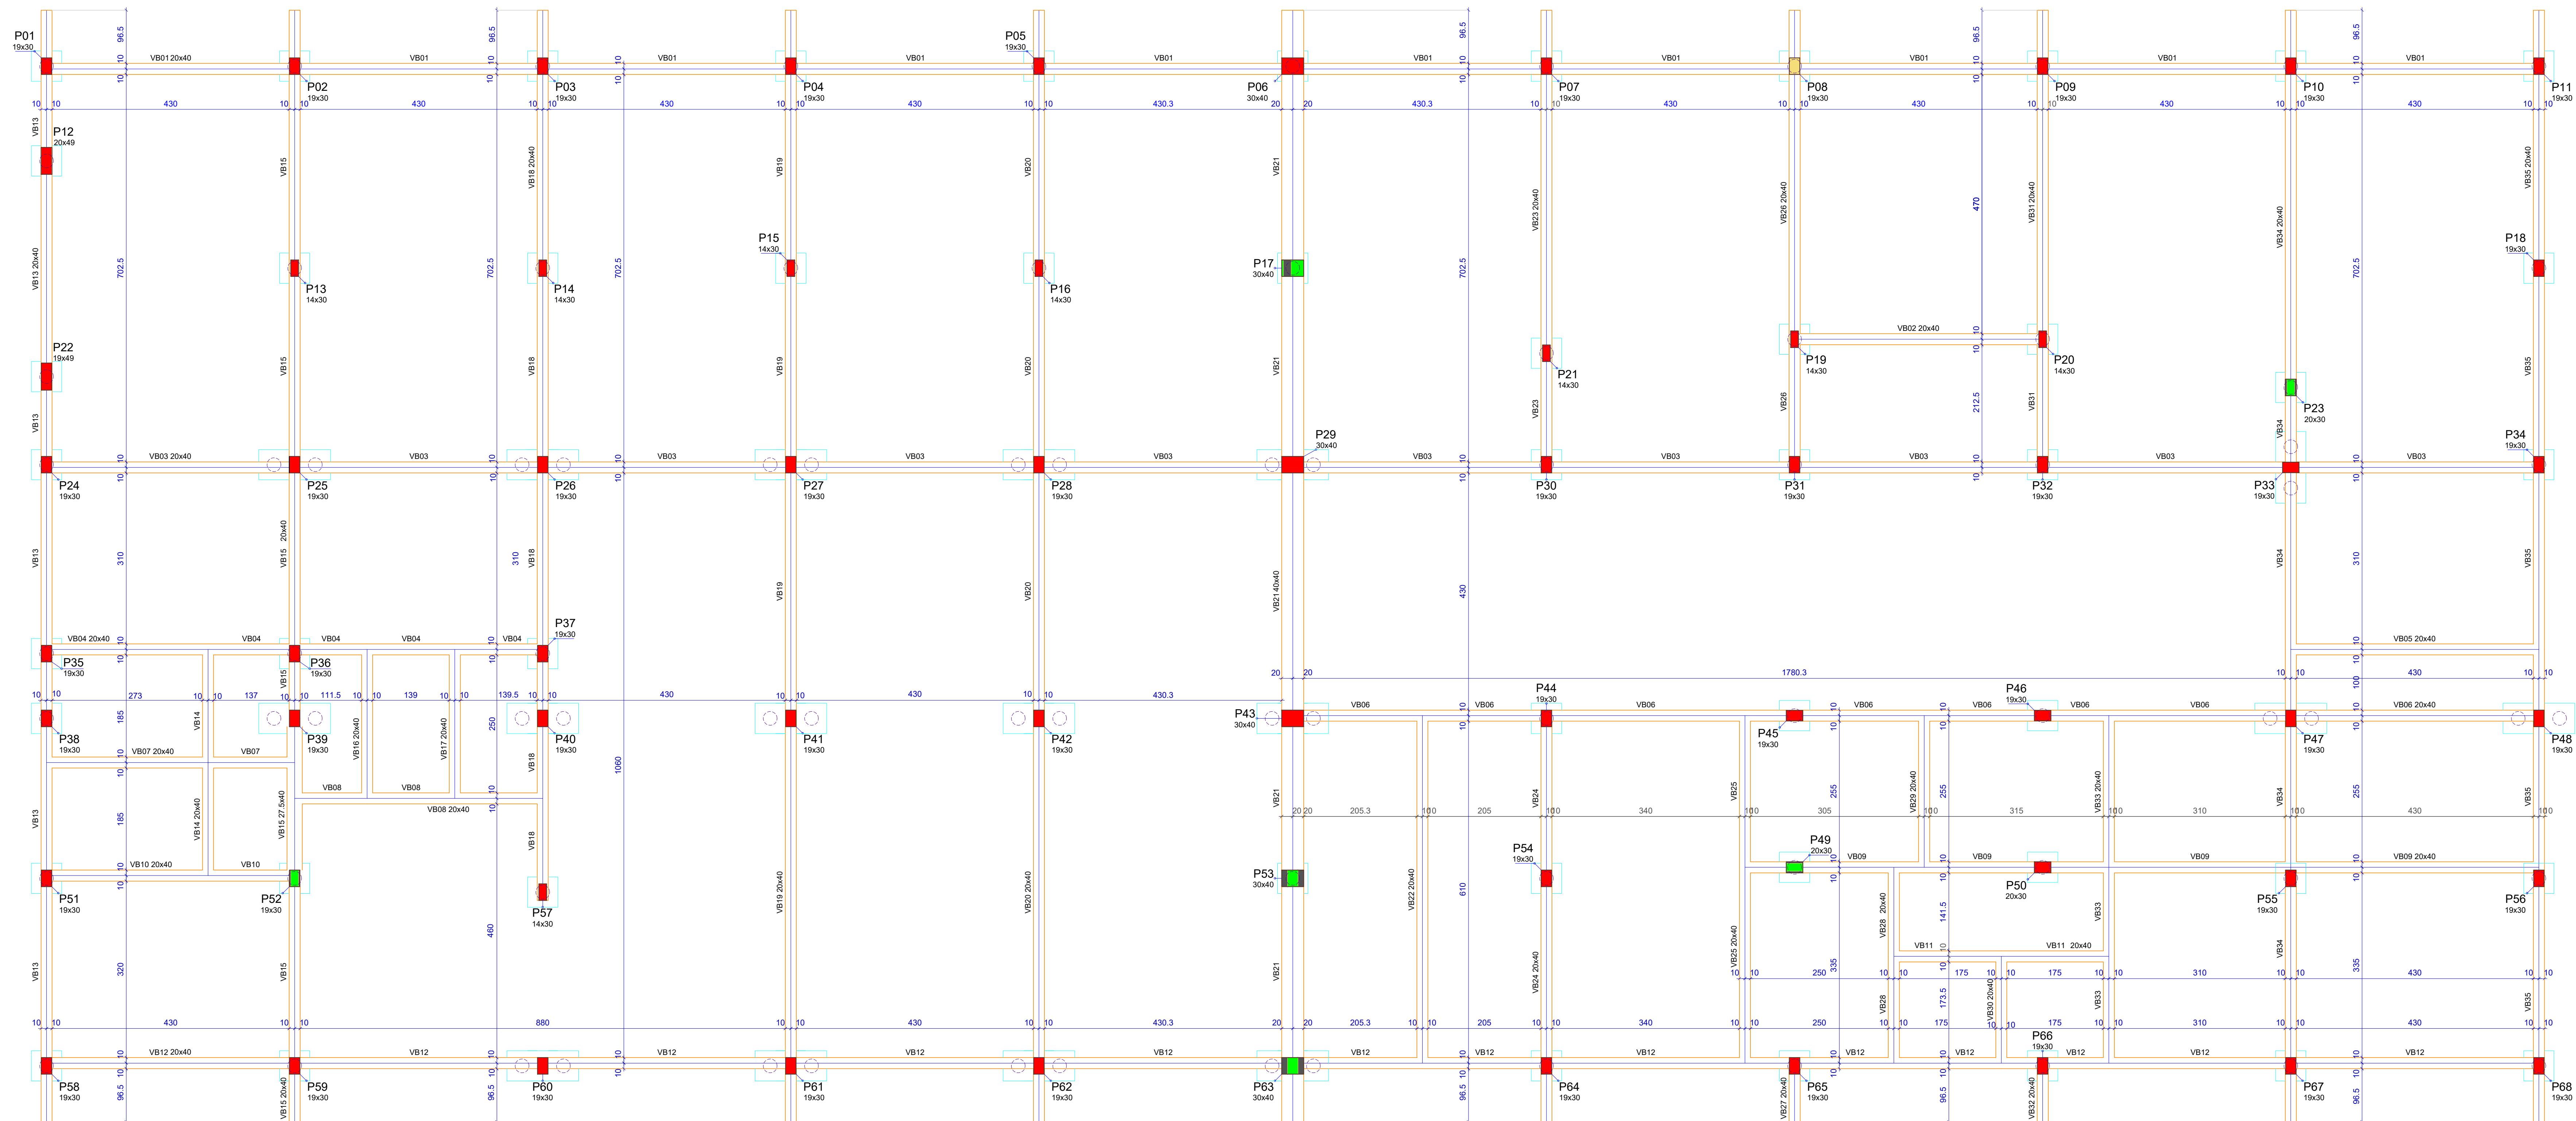

PILARES				VIGAS			
Nome	Seção	Elevação	Nível	Nome	Seção	Elevação	Nível
			(cm)				(cm)
P01	19.30	0	0	V001	20.40	0	0
P02	19.30	0	0	V002	20.40	0	0
P03	19.30	0	0	V003	20.40	0	0
P04	19.30	0	0	V004	20.40	0	0
P05	19.30	0	0	V005	20.40	0	0
P06	19.30	0	0	V006	20.40	0	0
P07	19.30	0	0	V007	20.40	0	0
P08	19.30	0	0	V008	20.40	0	0
P09	19.30	0	0	V009	20.40	0	0
P10	19.30	0	0	V010	20.40	0	0
P11	19.30	0	0	V011	20.40	0	0
P12	20.40	0	0	V012	20.40	0	0
P13	14.30	0	0	V013	20.40	0	0
P14	14.30	0	0	V014	20.40	0	0
P15	14.30	0	0	V015	27.50	0	0
P16	14.30	0	0	V016	20.40	0	0
P17	19.30	0	0	V017	20.40	0	0
P18	19.30	0	0	V018	20.40	0	0
P19	19.30	0	0	V019	20.40	0	0
P20	14.30	0	0	V020	20.40	0	0
P21	19.30	0	0	V021	20.40	0	0
P22	19.30	0	0	V022	20.40	0	0
P23	19.30	0	0	V023	20.40	0	0
P24	19.30	0	0	V024	20.40	0	0
P25	19.30	0	0	V025	20.40	0	0
P26	19.30	0	0	V026	20.40	0	0
P27	19.30	0	0	V027	20.40	0	0
P28	19.30	0	0	V028	20.40	0	0
P29	30.40	0	0	V029	20.40	0	0
P30	19.30	0	0	V030	20.40	0	0
P31	19.30	0	0	V031	20.40	0	0
P32	19.30	0	0	V032	20.40	0	0
P33	19.30	0	0	V033	20.40	0	0
P34	19.30	0	0	V034	20.40	0	0
P35	19.30	0	0	V035	20.40	0	0
P36	19.30	0	0	V036	20.40	0	0
P37	19.30	0	0	V037	20.40	0	0
P38	19.30	0	0	V038	20.40	0	0
P39	19.30	0	0	V039	20.40	0	0
P40	19.30	0	0	V040	20.40	0	0

Forma do pavimento Fundações

escala 1:50

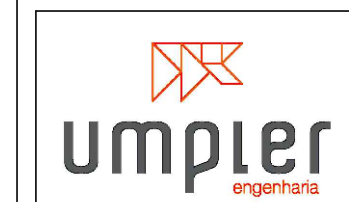

Construção CEMEI Água Vermelha - Padrão (FDE - 150 alunos)

Endereço: **Av. Dr. Ernesto Pereira Lopes, s/n - Distrito de Água Vermelha**

Município - UF: **São Carlos, SP.**

Proprietário: **Prefeitura Municipal de São Carlos**

Código: CEME1-ÁGUA-VERMELHA_ESTRUTURA_FOLHA-02-22_REV.00

Responsável	Engenheiro Julio Cesar Ortiz Moran
Técnico:	

Julio Cesar Ortiz Moran
Responsável Técnico
CREA: 5063045310

PROJETO EXECUTIVO
ESTRUTURA

Conteúdo (Descrição):

FORMAS DAS FUNDAÇÕES

Escalas:	Data:
1-50	Abril / 2021

Projeto:	ESTRUTURAL
Revisão:	00
Folhas:	02/22