


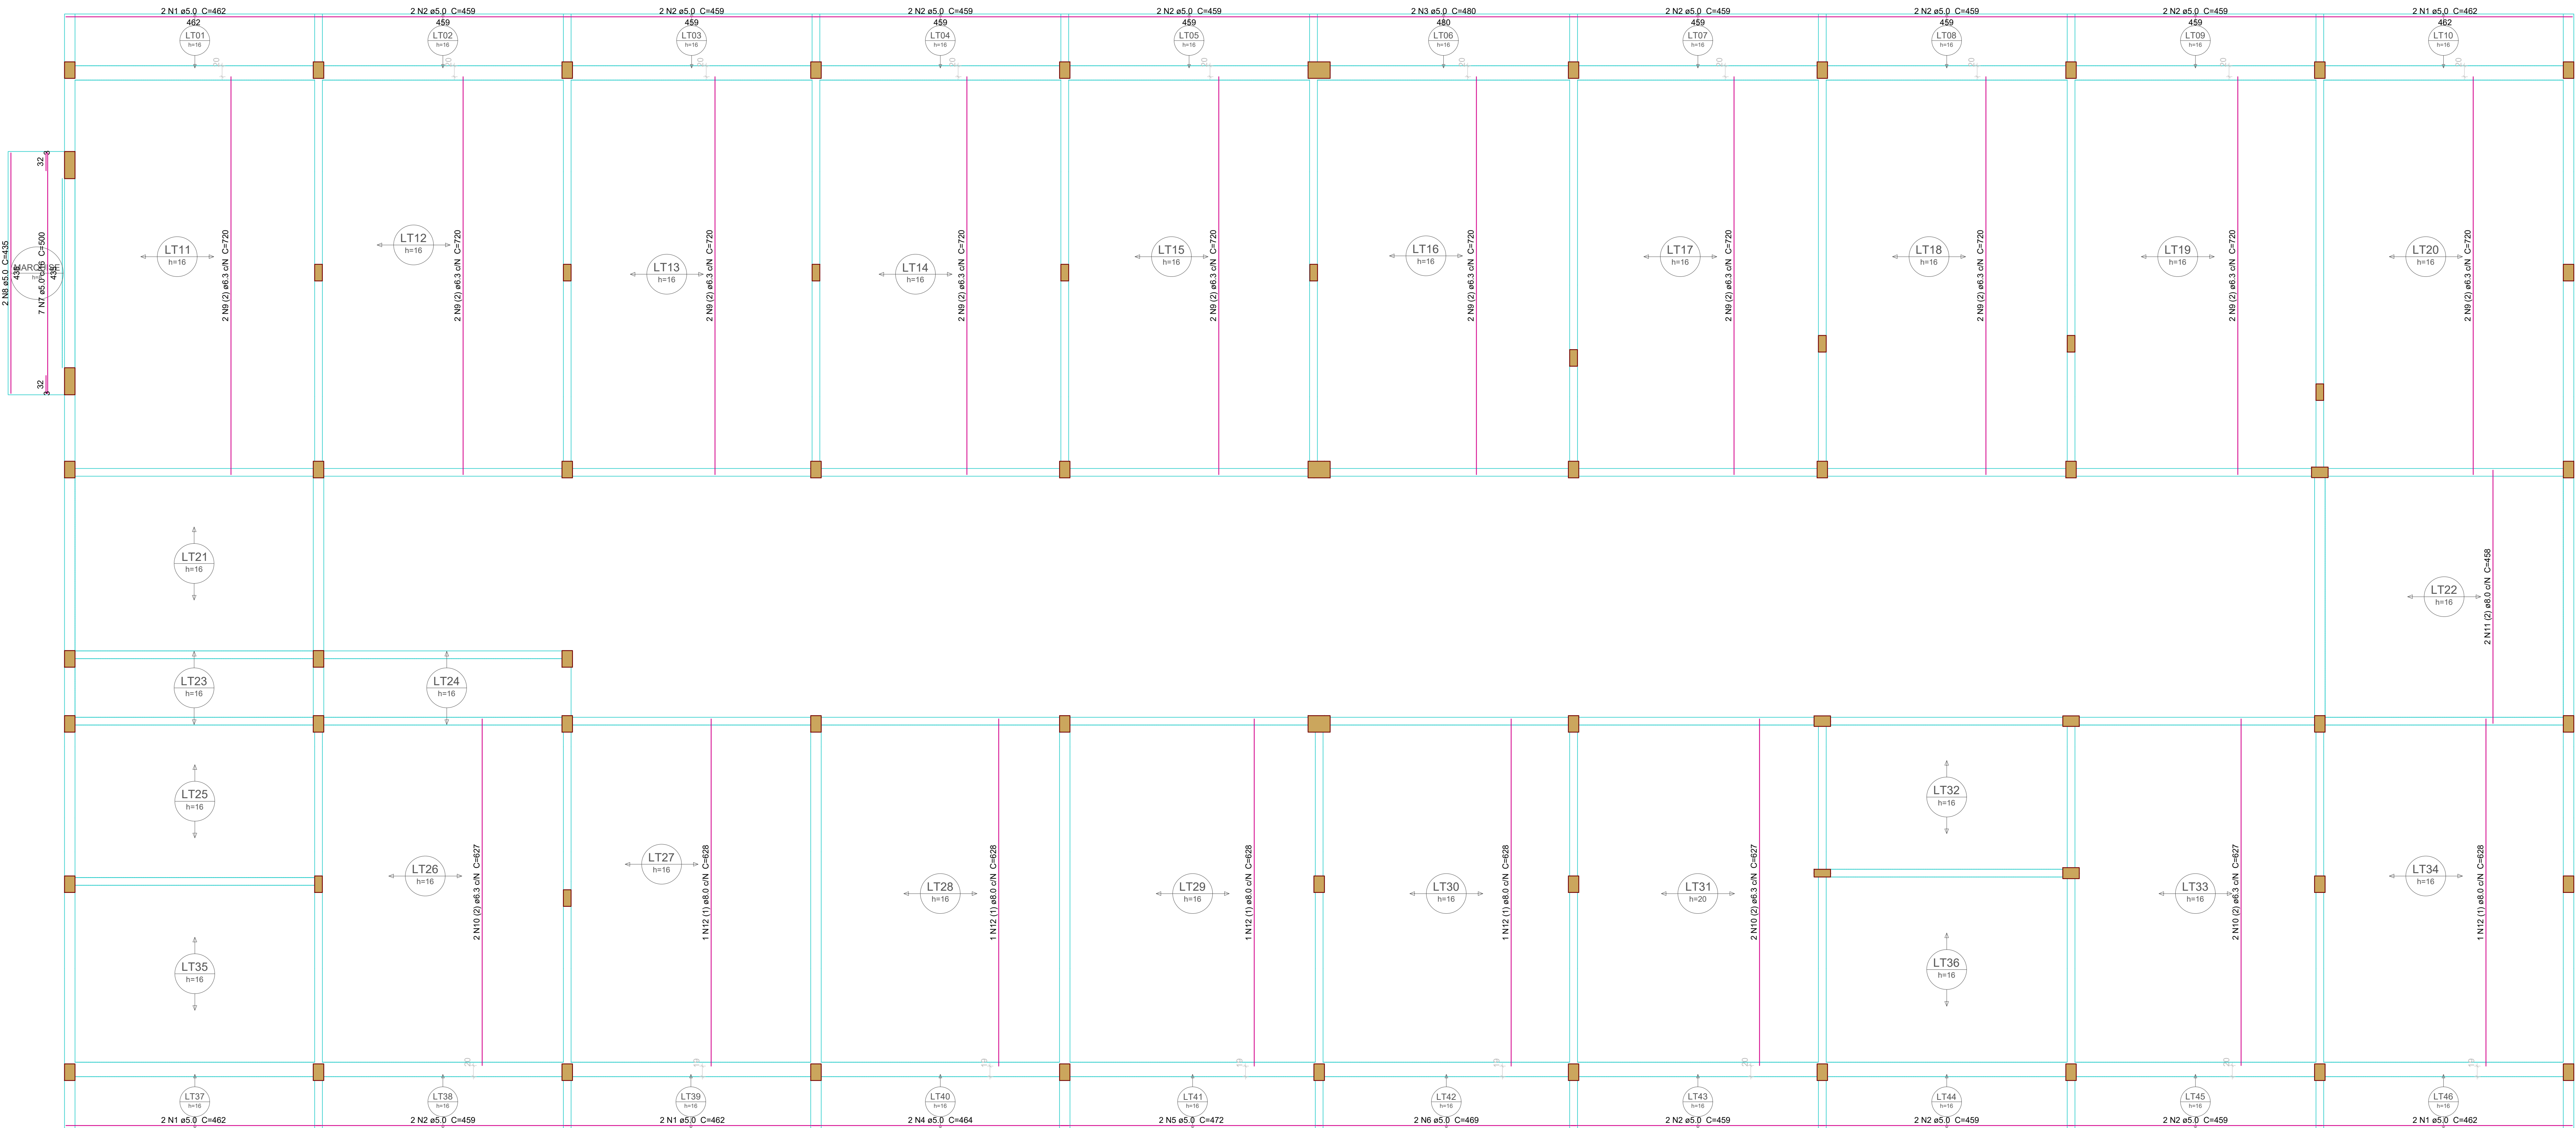

Relação do aço


Positivos Y					
ACO	N	DIAM (mm)	QUANT (Barras)	UNIT (cm)	C.TOTAL (cm)
CA50	1	5,0	10	452	4520
	2	5,0	22	459	10098
	3	5,0	2	480	960
	4	5,0	2	464	928
	5	5,0	2	472	944
	6	5,0	2	469	938
	7	5,0	7	500	3500
	8	5,0	2	430	870
	9	6,3	20	720	14400
	10	6,3	6	627	3762
	11	8,0	2	458	916
	12	8,0	5	628	3140

Resumo do aço

ACO	DIAM (mm)	C.TOTAL (m)	PESO + 10 % (kg)
CA50	6,3	191,7	48,9
CA60	5,0	228,6	17,6
PESO TOTAL (kg)			66,5
CA50	66,5		
CA60	38,8		

Armação positiva das lajes do pavimento Térreo (Eixo Y)
escala 1:50

Prefeitura Municipal de São Carlos
Secretaria Municipal de Habitação e Desenvolvimento Urbano

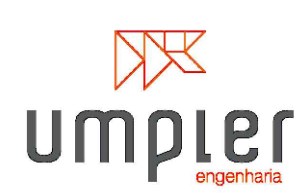

Construção CEMEI Água Vermelha - Padrão (FDE - 150 alunos)

Endereço: Av. Dr. Ernesto Pereira Lopes, s/n - Distrito de Água Vermelha

Município - UF: São Carlos, SP.

Proprietário: Prefeitura Municipal de São Carlos

Código: CEMEI-ÁGUA-VERMELHA_ESTRUTURA_FOLHA-12-22_REV.00

Responsável Técnico: Engenheiro Julio Cesar Ortiz Moran

Julio Cesar Ortiz Moran
Responsável Técnico
CREA: 5063045310

PROJETO EXECUTIVO
ESTRUTURA

Conteúdo (Descrição):

ARMAÇÃO DAS LAJES DO
PAVIMENTO TÉRREO (02)

Indicadas

Projeto: ESTRUTURAL
Revisão: 00
Folha: 12/22
Data: Abril / 2021