



LISTA DE MATERIAIS - COBERTURA								
Elemento	Qtde	L Unitário (m)	Unid.	L Total (m)	Peso Unitário (Kgf/m)	Peso Total (Kgf)	Perimetro (m)	Área de Pintura (m²)
PL01 AO PL04 E PL19 AO PL24 (PILARETE) - CS200x34	12	0,313	m	3,756	34,00	127,70	1,187	4,46
PL13 AO PL18 (PILARETE) - CS200x34	6	1,451	m	8,706	34,00	296,00	1,187	10,33
PL07 AO PL12(PILARETE) - CS200x34	6	1,224	m	7,344	34,00	249,70	1,187	8,72
PERFIL 01 AO PERFIL 06 - W150x13	6	5,546	m	33,276	13,00	432,59	0,687	22,86
PERFIL 07 AO PERFIL 12 - W150x13	6	4,742	m	28,449	13,00	369,84	0,687	19,54
PERFIL 13 AO PERFIL 18 - W150x13	6	5,239	m	31,434	13,00	408,64	0,687	21,60
TR 12,5mm(TIRANTE)	5	5,532	m	27,660	0,99	27,38	0,000	0,00
TR 12,5mm(TIRANTE)	5	4,487	m	22,435	0,99	22,21	0,000	0,00
TR 12,5mm(TIRANTE)	5	5,245	m	26,225	0,99	25,96	0,000	0,00
TERÇA - Ue200x60x20x6,0mm	13	30,829	m	400,777	5,04	2019,92	0,690	276,54
CHAPA 400x400 e=5/8"	24	0,160	m²	3,840	125,40	481,54	1,000	3,84
CHAPA 0,172x0,295 e=5/8"	36	0,050	m²	1,800	125,40	225,72	1,000	1,80
					PESO TOTAL	4687,20	TOTAL	369,69

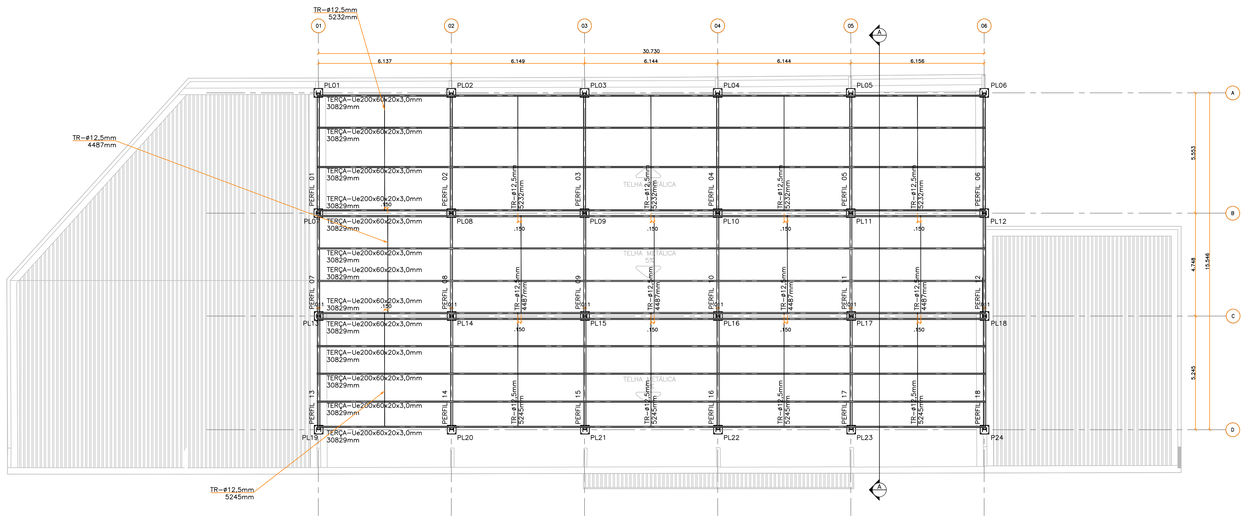


PLANTA DE COBERTURA
Escala 1:100

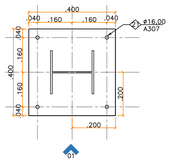

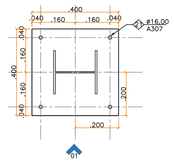


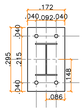


DETALHE PERFIL 01 AO 18
Escala 1:10

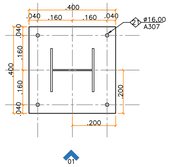

VISTA 01

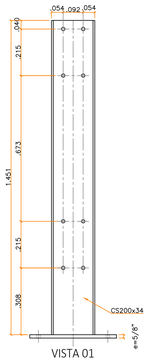

VISTA 01

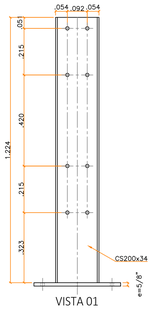


VISTA 01

DETALHES PL01 AO PL06 E PL19 AO PL24
Escala 1:10

DETALHES PL13 AO PL18
Escala 1:10

DETALHES PL07 AO PL12
Escala 1:10

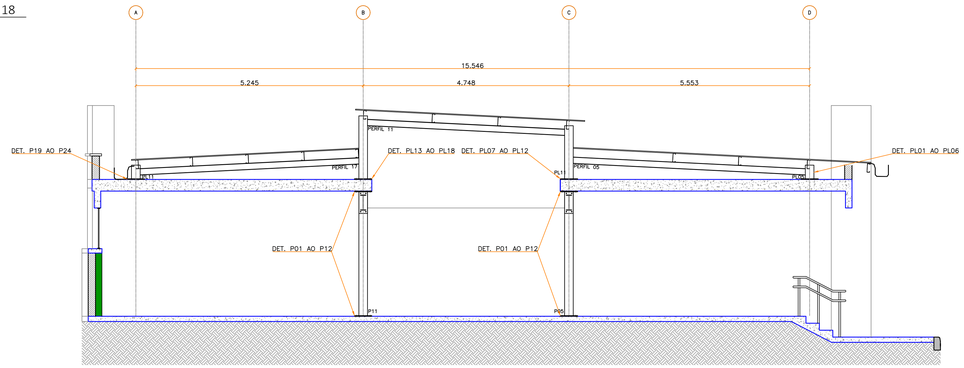

CORTE A-A
Escala 1:50

R03				
R02				
R01				
R00	09/03/20	PMSC	ACB	Emissão Inicial
REV.	DATA	SOLICITANTE	RESP.	DESCRIÇÃO

PROJETOS EXECUTIVOS
ARQUITETURA | GERENCIAMENTO | ENGENHARIA
Rua Expedicionários do Brasil,1448
Centro - Araraquara - SP
16) 3331-8110 | contato@allengenharia.com.br

OBRA REFORMA E AMPLIAÇÃO DO VELÓRIO MUNICIPAL	
PROPRIETÁRIO PREFEITURA MUNICIPAL DE SÃO CARLOS	ESCALA Indicada
LOCAL Avenida São Carlos, nº5000 – Vila Marina – São Carlos/SP	VERIF. WLF
TÍTULO DA FOLHA PLANTA DE SITUAÇÃO ATUAL E REFORMA	ÚLTIMA ALTERAÇÃO
AUTOR DO PROJ. Eng. Arthur Lima Rocha	FASE ESTUDO PRELIMINAR 23/04/2021
RESP. TÉCNICO Eng. Alexandre Akio Ogawa	REGISTRO CREA/SP 5068971271 FOLHA
DOC. Nº ART Nº2802723020021947 4	ASS. EST 05/10
ARQUIVO 2020-03-09_ALTI_VSC_EST1_EX_R00.DWG	STATUS EM ANÁLISE

Este documento não pode ser usado, copiado ou cedido fora dos termos contratuais. Res.Nº260 CONFEA. Lei Federal Nº9.610