


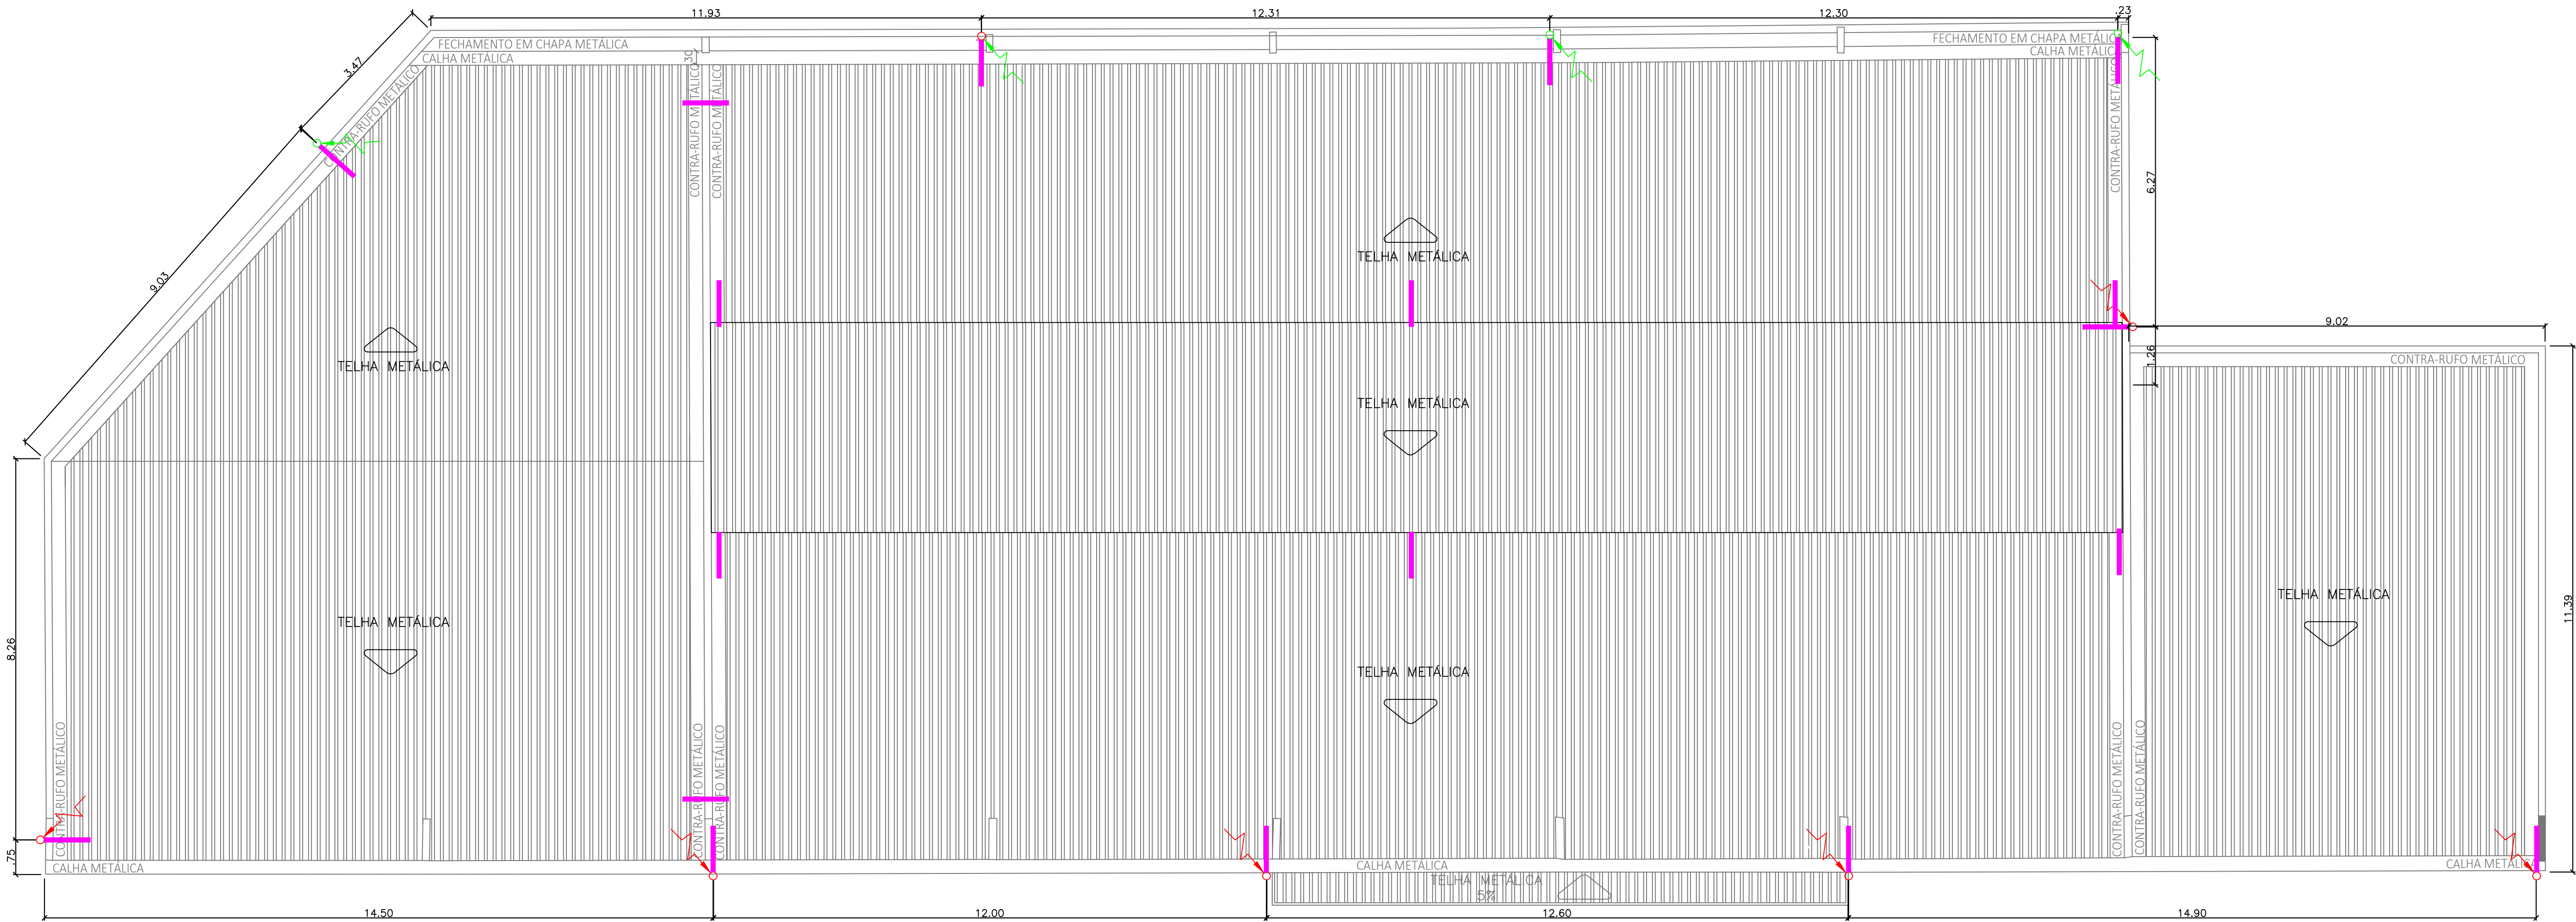

PLANTA DE COBERTURA
Escala 1:75

- NOTAS:**
- 1) AS DESCIDAS DEVERÃO SER EMBUTIDAS NA ALVENARIA, ATRAVÉS DE CABOS DE COBRE NU #50mm².
 - 2) UTILIZAR O TELHADO COMO CAPTOR NATURAL, POR SE TRATAR DE TELHA METÁLICA.
 - 3) DEVERÁ SER UTILIZADA CAIXA DE INSPEÇÃO, ONDE SERÁ FEITA A INSPEÇÃO DO ATERRAMENTO EM FUTURAS VISTÓRIAS.
 - 4) TODAS AS CONEXÕES DO ATERRAMENTO DEVERÃO SER EXECUTADAS COM SOLDA EXOTÉRMICA COM EXCEÇÃO EM CAIXA DE PASSAGEM.
 - 5) O SISTEMA DEVERÁ TER UMA MANUTENÇÃO PREVENTIVA A CADA 3 ANOS E SEMPRE QUE ATINGIDO POR DESGARGAS POR DESCARGA ATMOSFÉRICA, PARA VERIFICAR EVENTUAIS IRREGULARIDADES E GARANTIR A EFICIÊNCIA DO SPDA.
 - 6) ESTE PROJETO NÃO PODERÁ SOFRER MODIFICAÇÕES SEM A PRÉVIA AUTORIZAÇÃO DO PROJETISTA.
 - 7) TODOS OS DETALHES SÃO TÍPICOS.
 - 8) CABOS DE ATERRAMENTO DA MALHA DEVERÃO FICAR A UMA DISTÂNCIA DE PELO MENOS UM METRO EM TORNO DO PRÉDIO.
 - 9) AS DESCIDAS DEVERÃO SER INTERLIGADAS AO ANEL DE ATERRAMENTO ATRAVÉS DE SOLDAS EXOTÉRMICAS, AFIM DE EQUALIZAR TODOS OS PRÉDIOS.
 - 10 NÍVEL DE PROTEÇÃO: III.

LEGENDA	
	CABO DE COBRE NU #50mm²
	CABO DE COBRE NU #35mm²
	HASTE DE ATERRAMENTO COPPERWELD 5/8"x2400mm
	HASTE DE ATERRAMENTO COPPERWELD 5/8"x2400mm COM CAIXA DE INSPEÇÃO
	BARRA CHATA DE ALUMÍNIO 7/8"x1/8"
	INDICAÇÃO DE DESCIDA DO SPDA
	INDICAÇÃO DE DESCIDA DO SPDA APARENTE
	CAIXA DE EQUALIZAÇÃO

R03				
R02				
R01				
R00	09/03/20	PMSC	ACB	Emissão inicial
REV.	DATA	SOLICITANTE	RESP.	DESCRIÇÃO

PROJETOS EXECUTIVOS

ARQUITETURA | GERENCIAMENTO | ENGENHARIA

Rua Expedicionários do Brasil, 1448

Centro - Araraquara - SP

(16) 3319-8150 | contato@altriengenharia.com.br

ALTRI

ELETRICA

OBRA REFORMA E AMPLIAÇÃO DO VELÓRIO MUNICIPAL		
PROPRIETÁRIO PREFEITURA MUNICIPAL DE SÃO CARLOS		ESCALA Indicada
LOCAL Avenida São Carlos, nº5000 – Vila Marina – São Carlos/SP		VERIF. AAO
TÍTULO DA FOLHA SPDA – PLANTA DE COBERTURA		ÚLTIMA ALTERAÇÃO
AUTOR DO PROJ. Eng. Ariel Augusto de Oliveira	FASE PROJ. EXECUTIVO	29/04/2021 FOLHA SPDA 01/03
RESP. TÉCNICO Eng. Alexandre Akio Ogawa	REGISTRO CREA/SP 5068971271	
DOC. N° ART N° 28027230200219474	ASS.	
ARQUIVO 2020-03-09_ALTI_SPDA_EX_R00.DWG	STATUS EM ANÁLISE	