


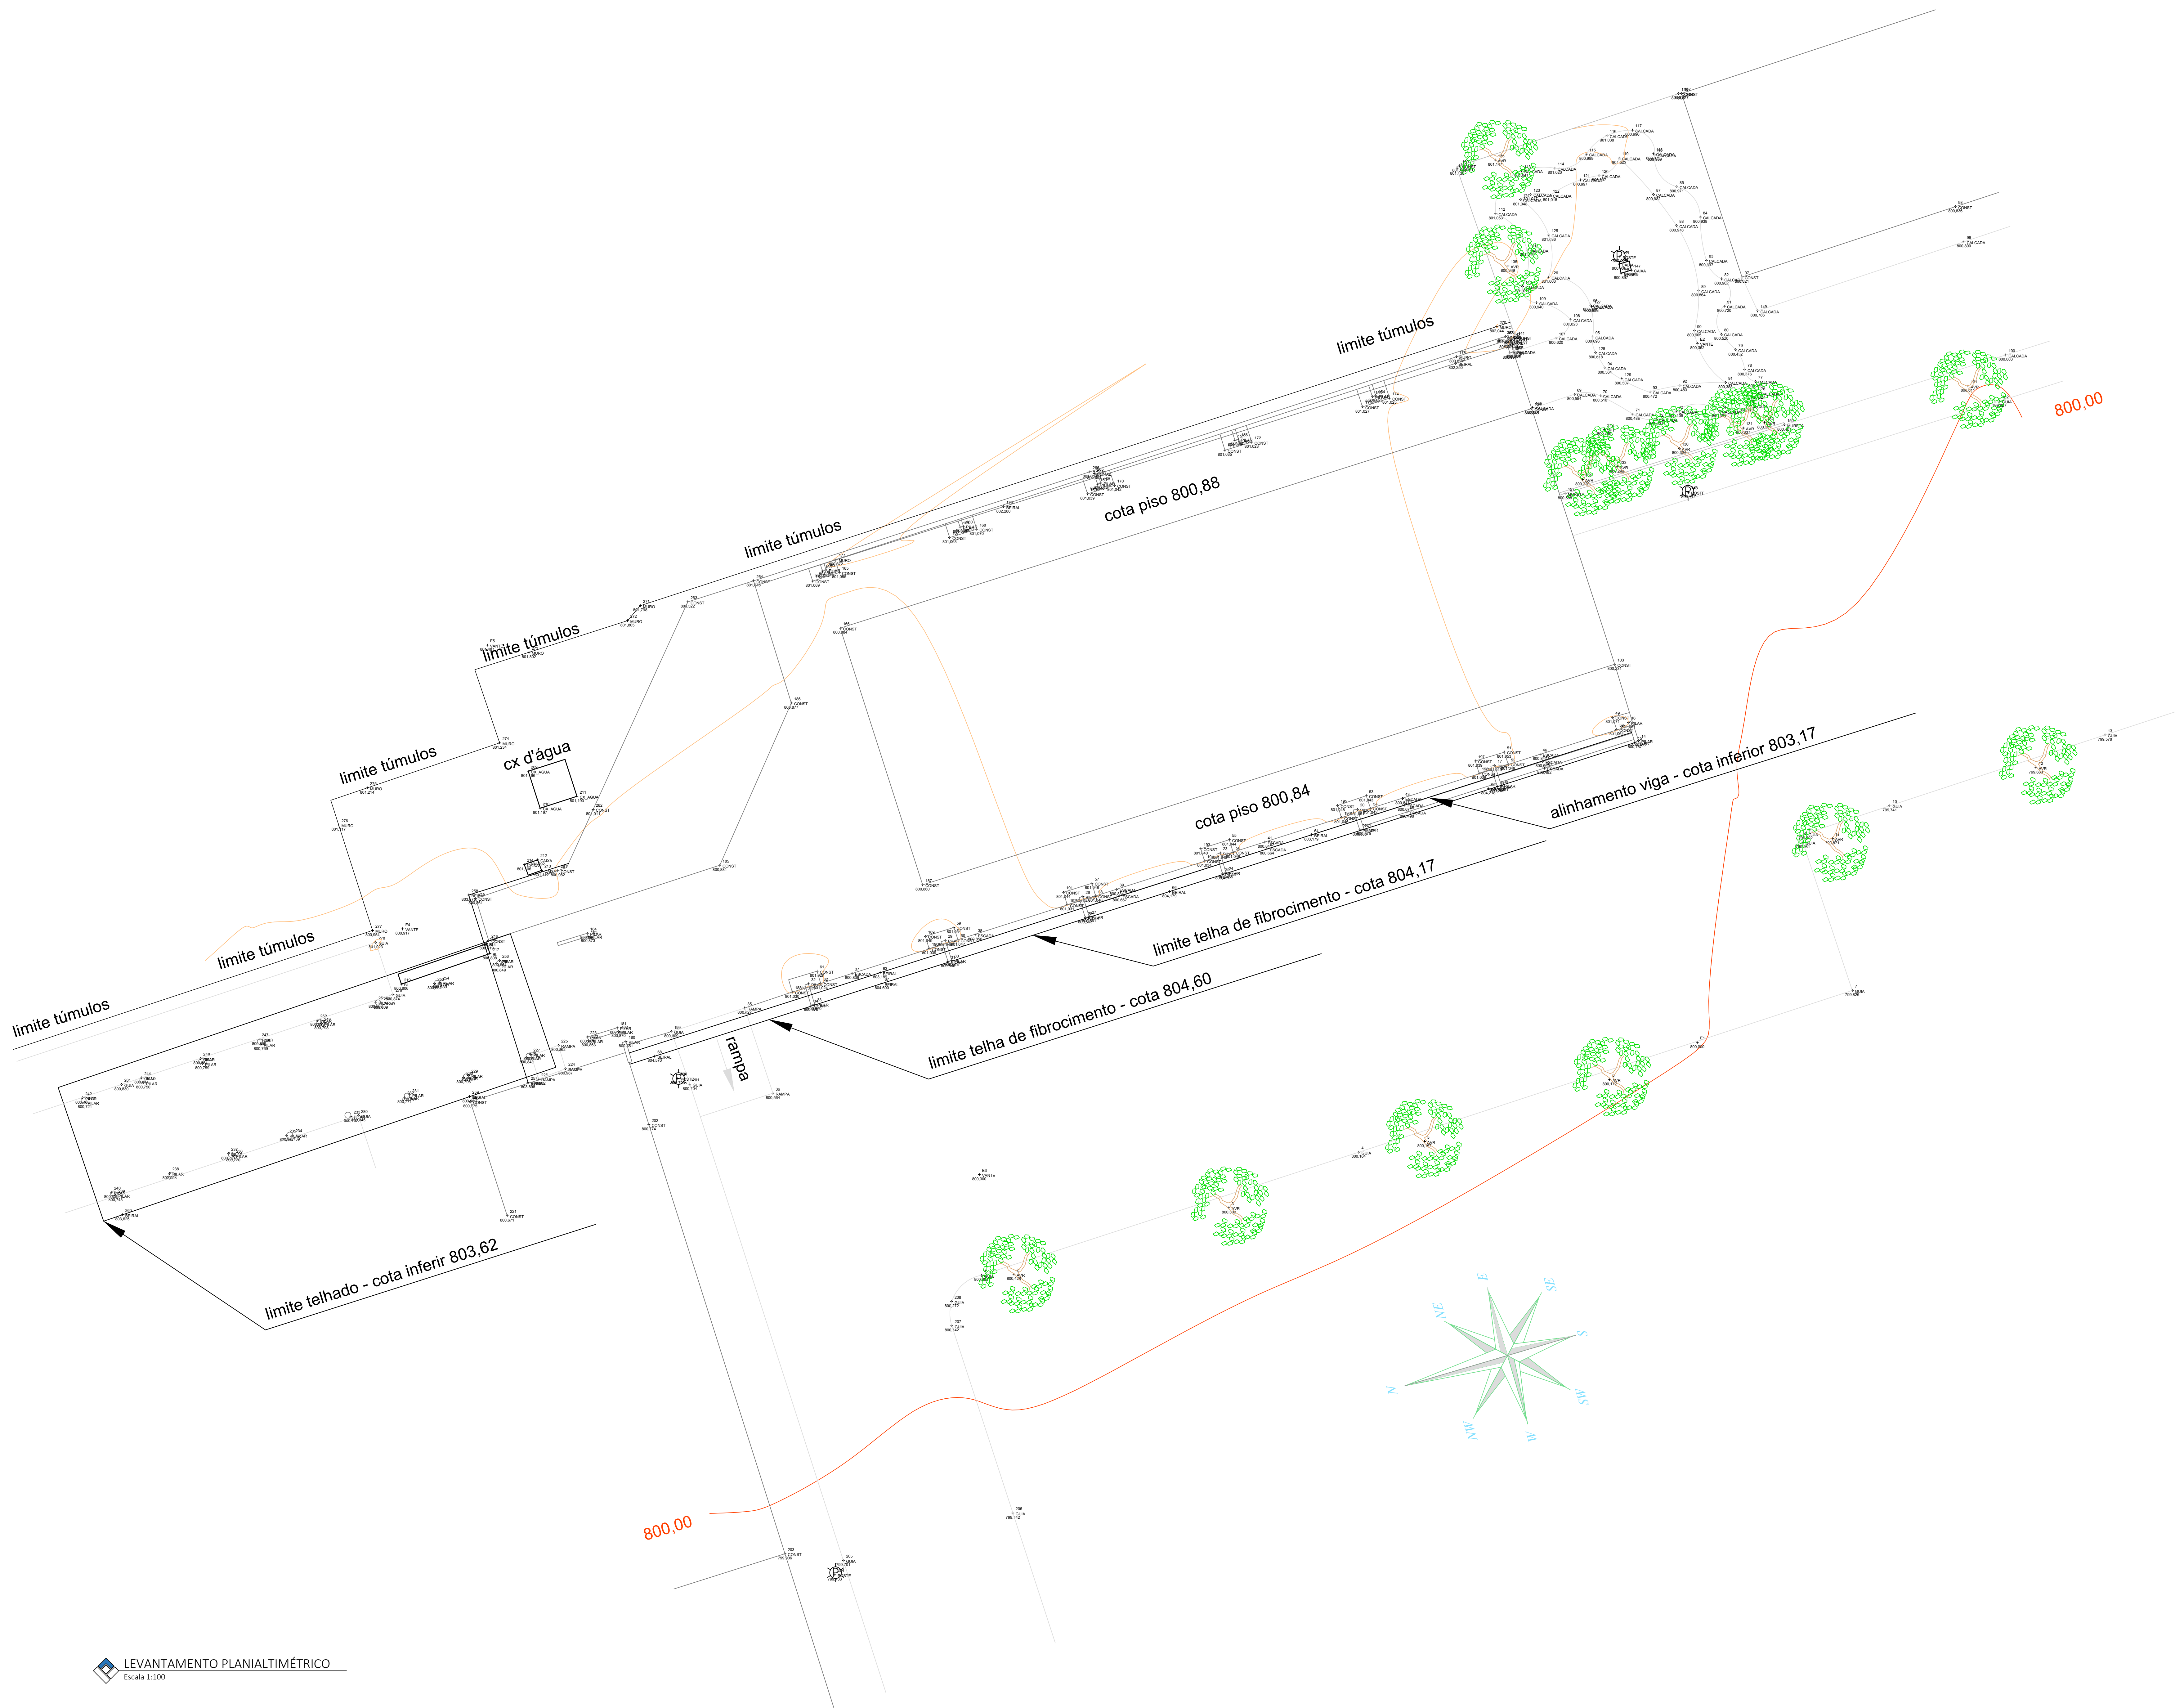

LEVANTAMENTO PLANIALTIMÉTRICO
Escala 1:100

RO3				
RO2				
RO1				
RO0	17/02/20	PMSC	WLF	Emissão Inicial
REV	DATA	SOLICITANTE	RESP.	DESCRIÇÃO



PROJETOS EXECUTIVOS
ARQUITETURA | GERENCIAMENTO | ENGENHARIA
Rua Expedicionários do Brasil, 1448
Centro - Araraquara - SP
(19) 339-8150 | contato@albiengenharia.com.br



ALTI
ENGENHARIA

OBRA REFORMA E AMPLIAÇÃO DO VELÓRIO MUNICIPAL			ESCALA Indicado
PROPRIETÁRIO PREFEITURA MUNICIPAL DE SÃO CARLOS			VERIF. WLF
LOCAL Avenida São Carlos, nº5000 - Vila Marina - São Carlos/SP			ÚLTIMA ALTERAÇÃO
TÍTULO DA FOLHA LEVANTAMENTO PLANIALTIMÉTRICO			27/04/2021
AUTOR DO PROJ. Eng. Alexandre Akio Ogawa		FASE ESTUDO PRELIMINAR	FOLHA
RESP. TÉCNICO Eng. Alexandre Akio Ogawa		REGISTRO CREA/SP 5068971271	TOP
DOC. Nº ART Nº 28027230200219474		ASS.	01/01
ARQUIVO 2020-02-18_ALTI_VSC_TOP_EX_800.DWG		STATUS CONCLUIDO	