


LEVANTAMENTO PLANALTIMETRICO DO LAGO 1/1.000

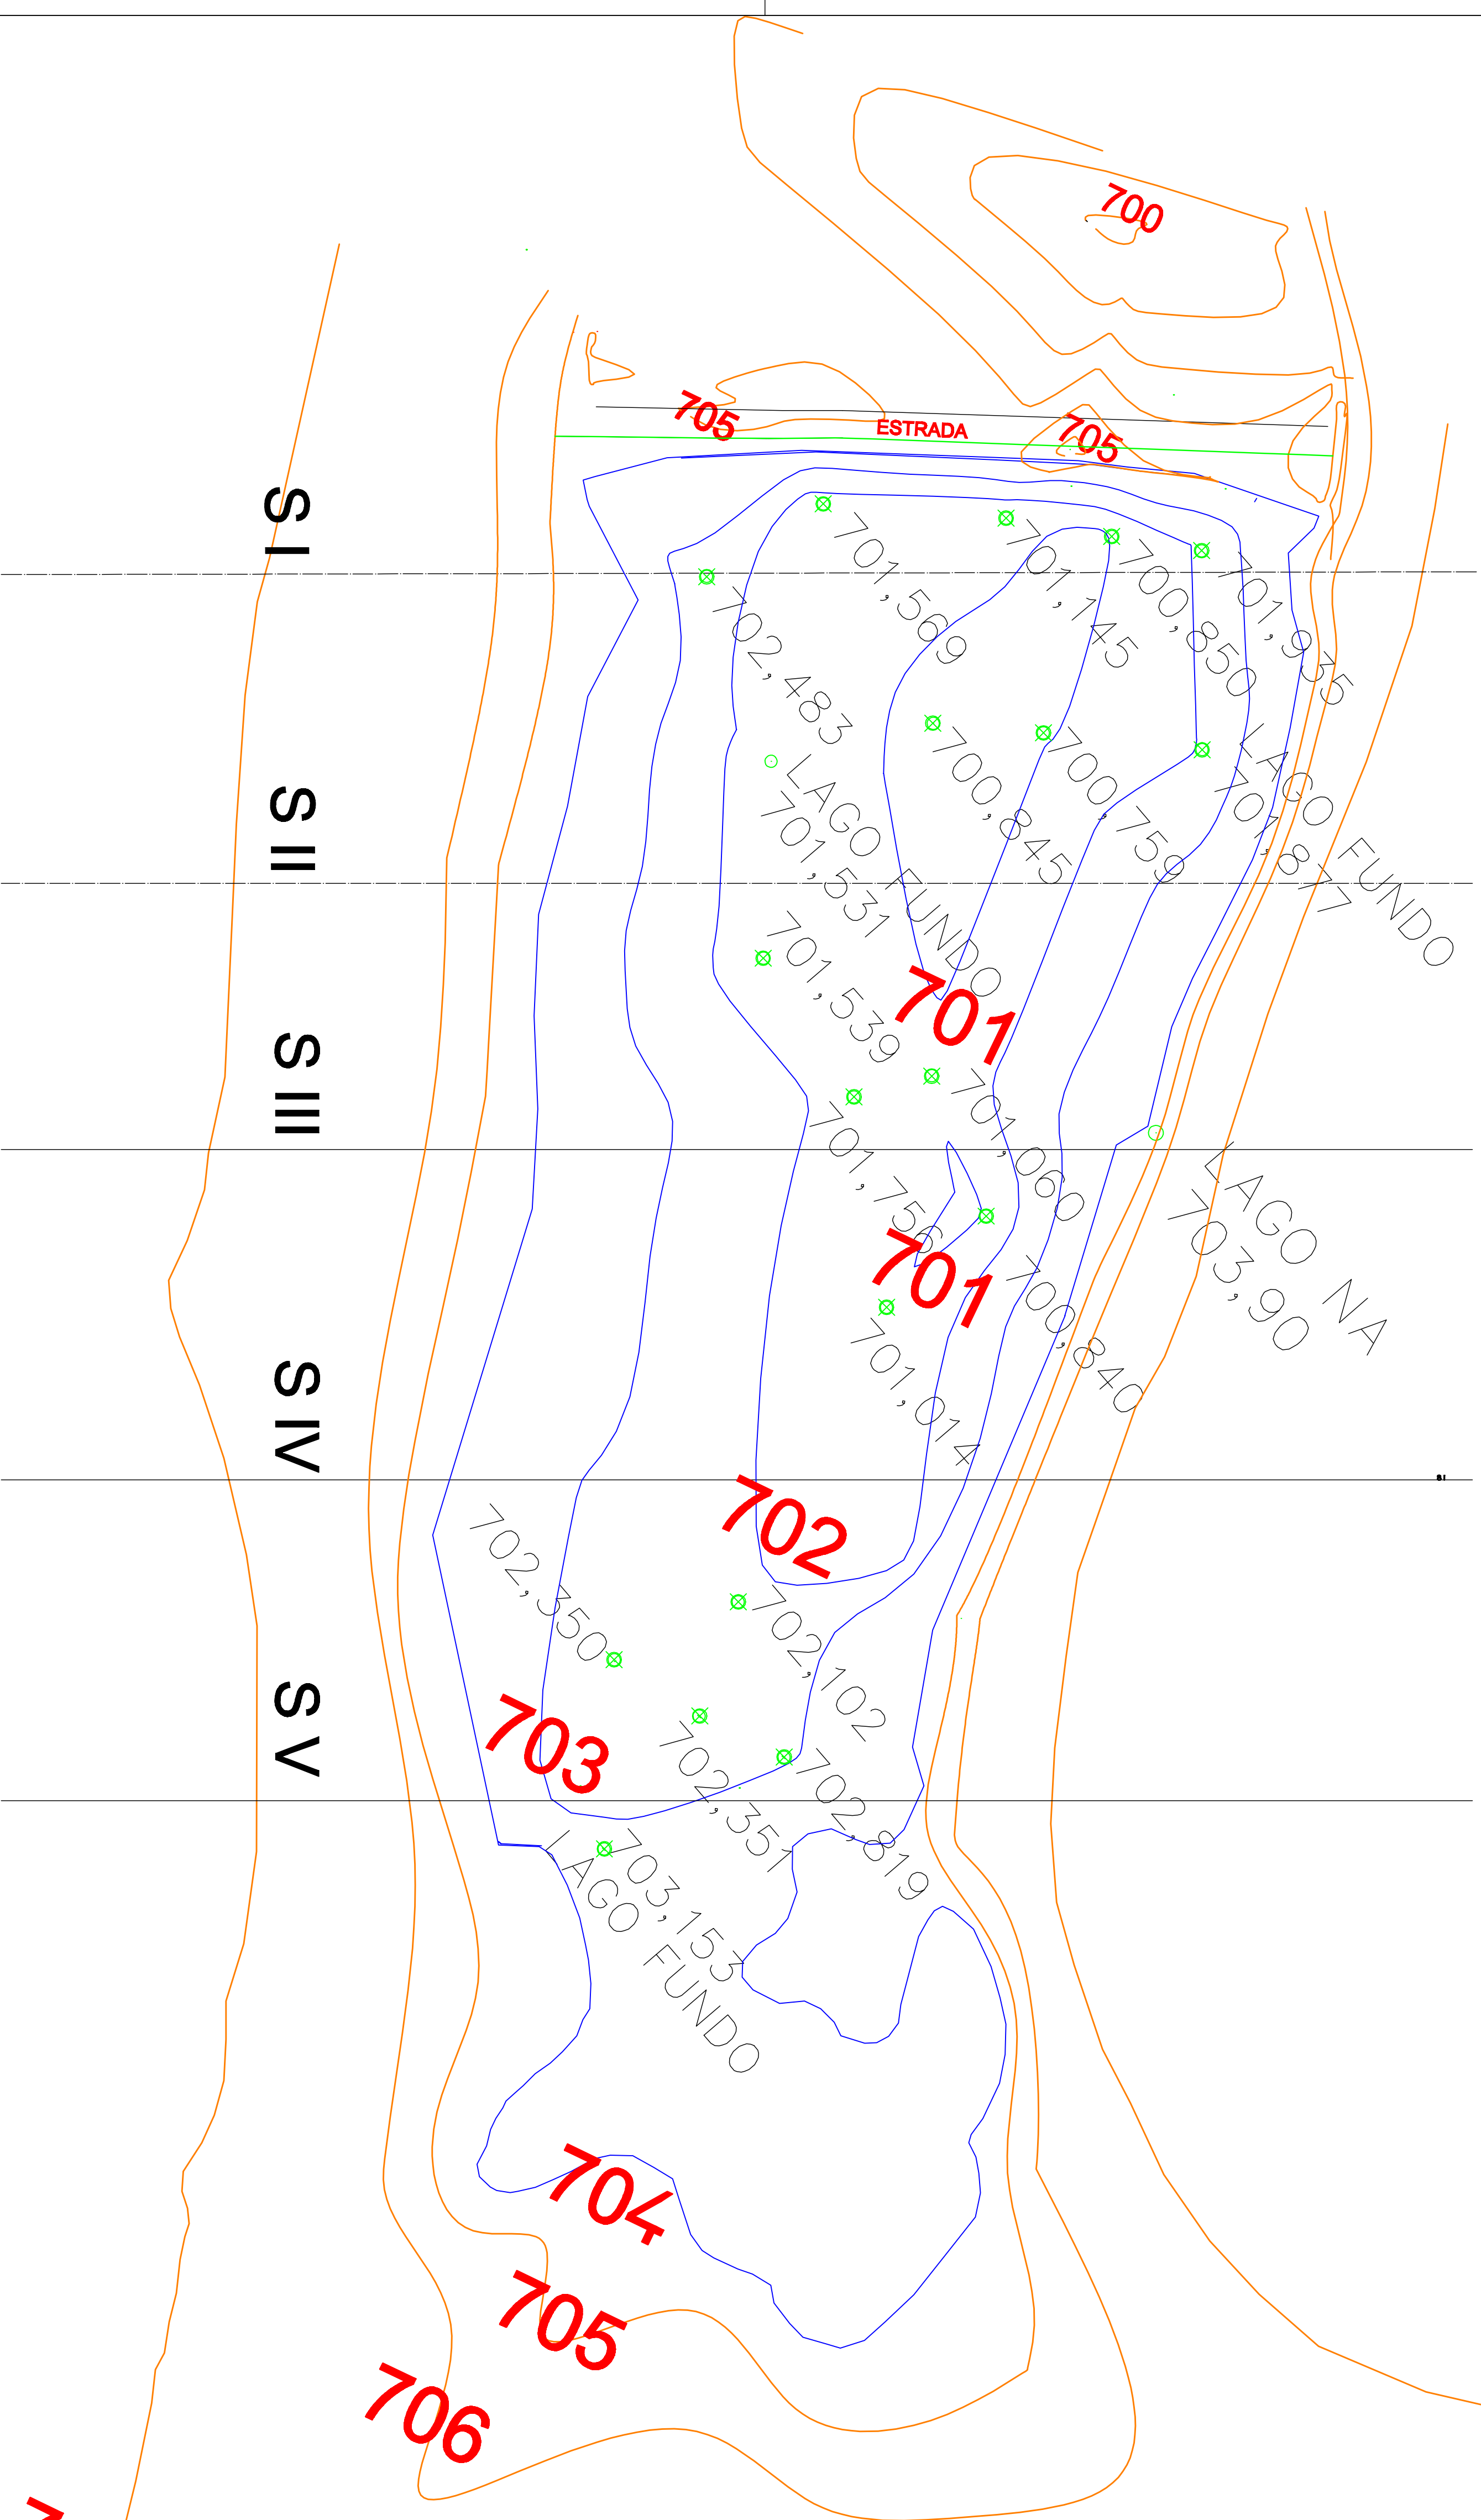

710

[illegible]