PLANTA DA AREA INUNDADA
1/1.000

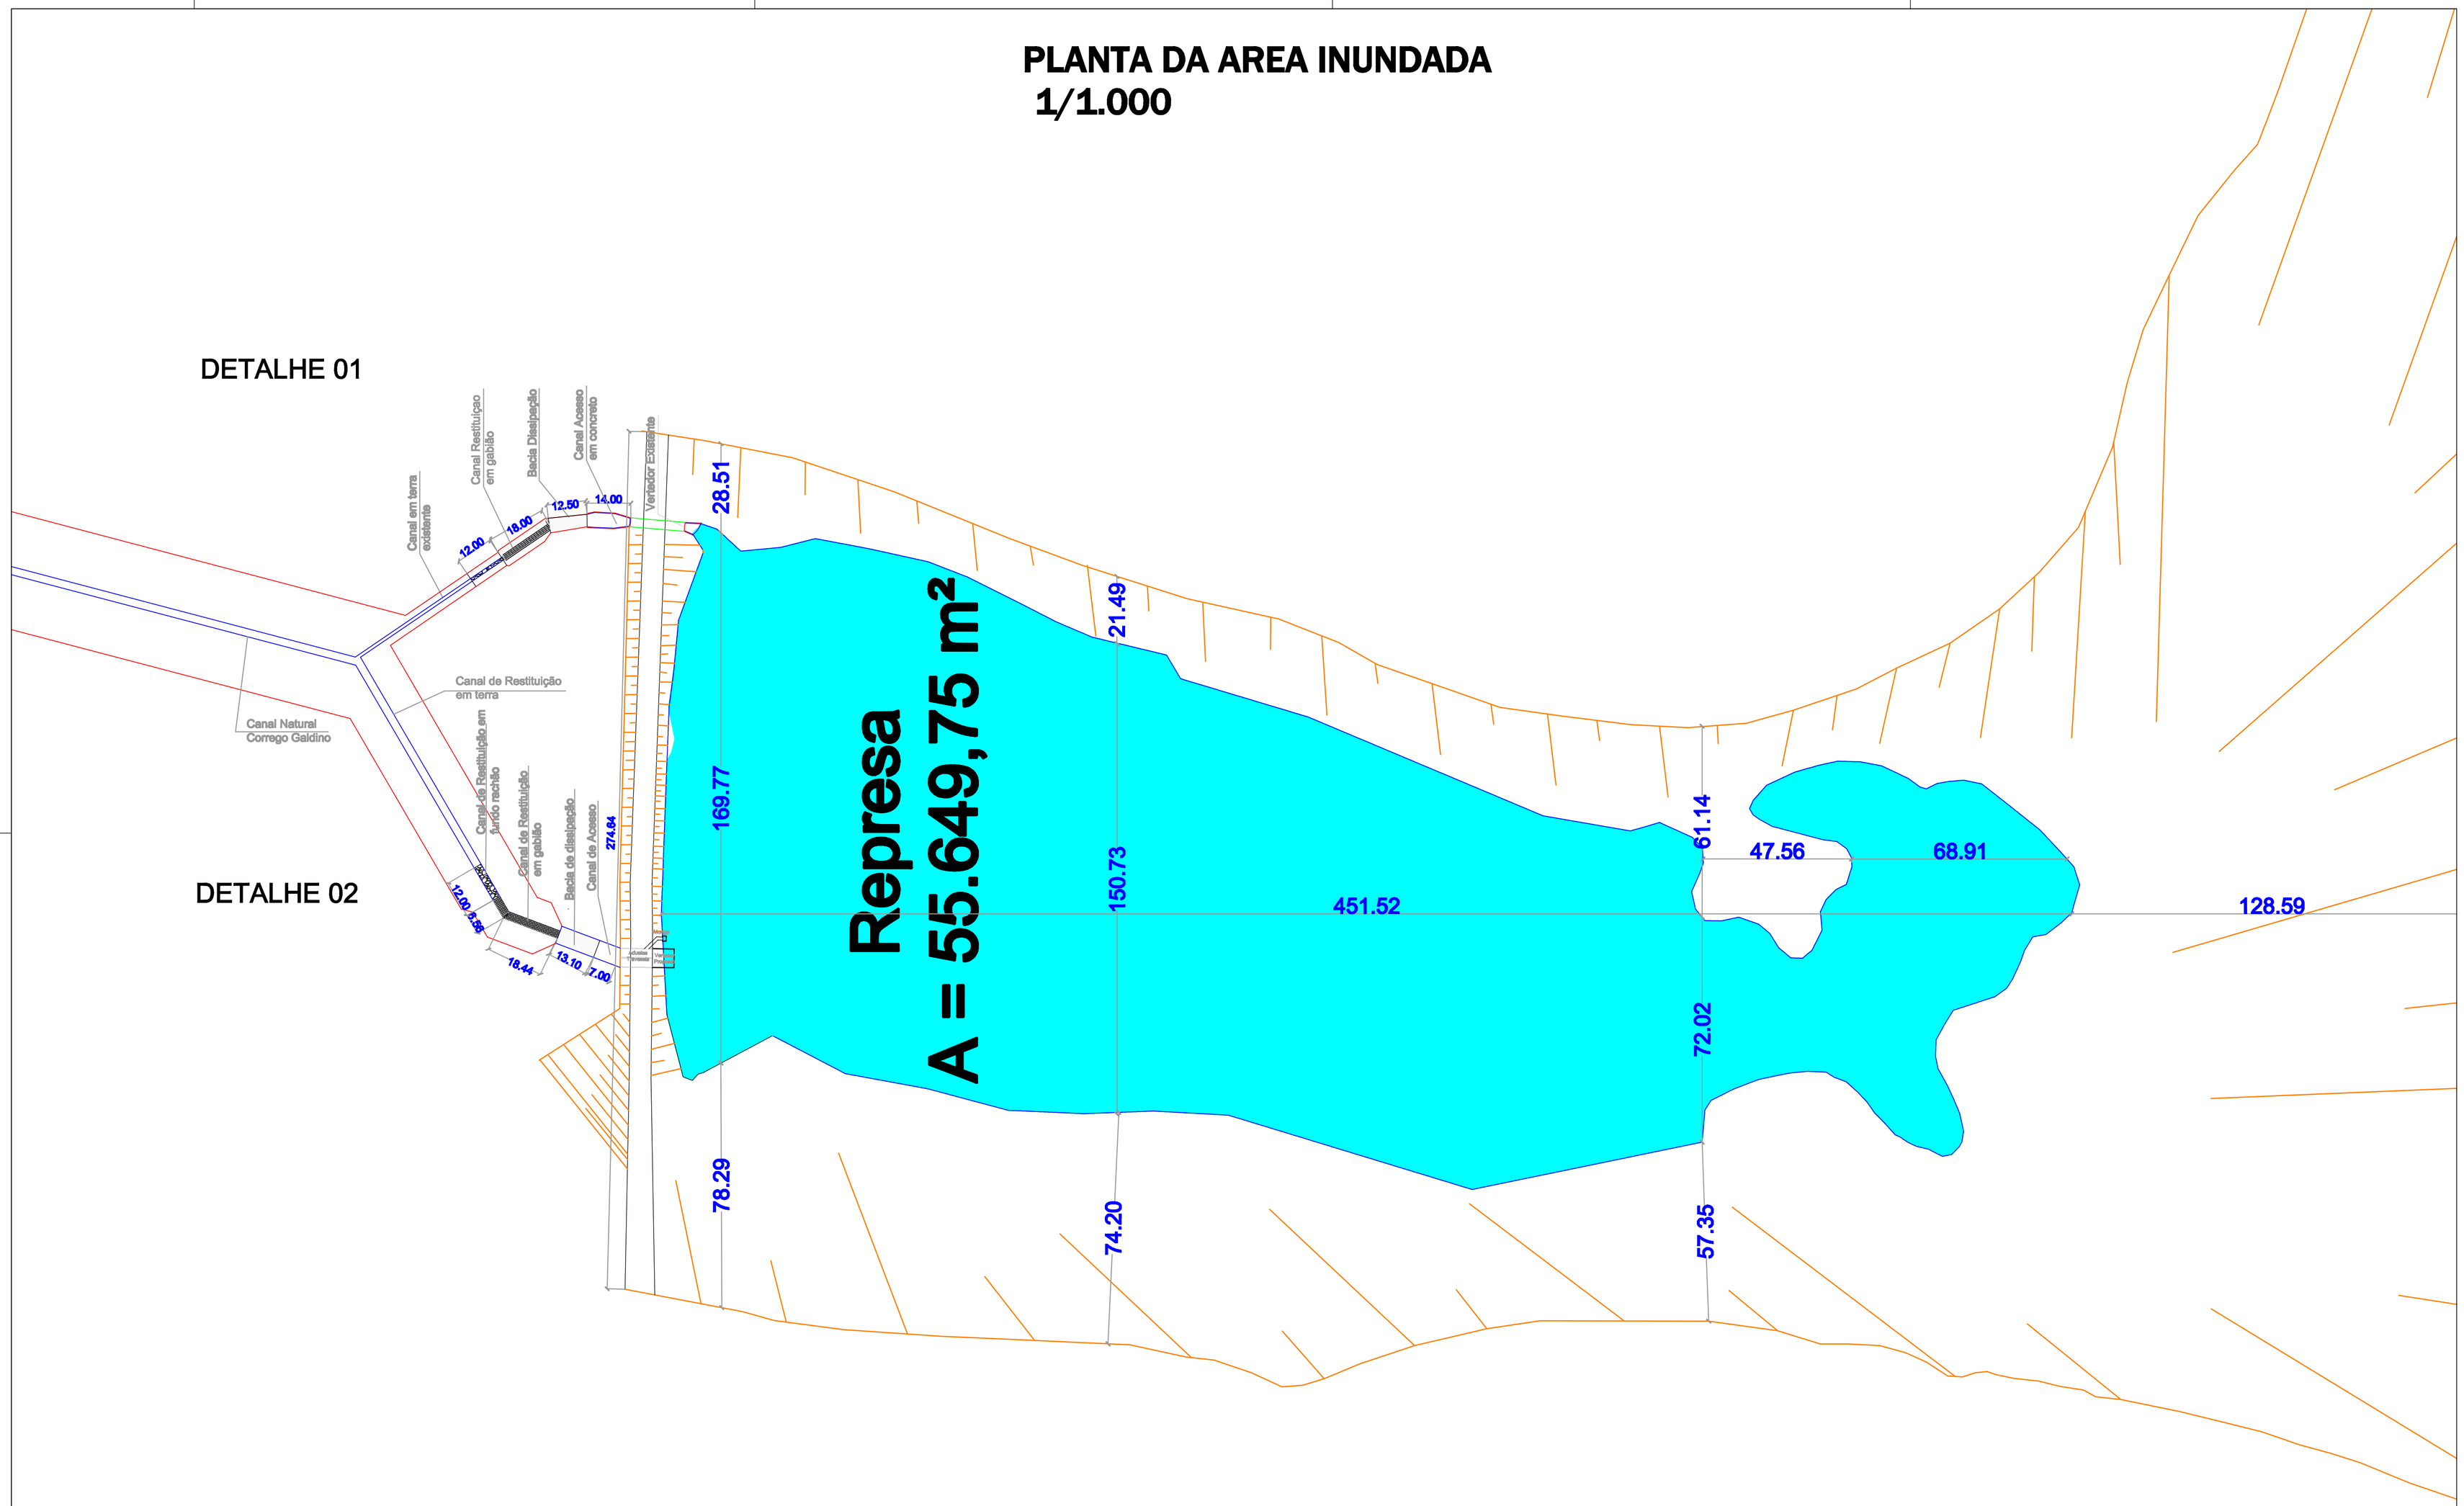

OBSERVAÇÕES	OBSERVAÇÕES	OBSERVAÇÕES
1.	2.	3.

REVISÃO	DATA	ALTERAÇÃO
01	Jan/14	Modificação escalas

ESCALA	1/1000
CREA	060.157.136/7
AUTOCAD BY	B. Gestermayer
ART	92221220140014555.

c2ma-soluções em projetos
Rua José Pires, 42 | Piso 02 | Sala 1.4 | Centro
13940-750 | ATIBAIA | SP | Tel (11) 2427-6814
info@c2maprojetos.com.br | www.c2maprojetos.com.br

c2ma. soluções concreto.xcos

CLIENTE	PREFEITURA MUNICIPAL DE SAO CARLOS
RESPONSÁVEL TÉCNICO	LUIZ CARLOS CAMILLO
ASSINATURA	
LOCAL	ENCONTRO VALPARAÍSO
TÍTULO	OUTORGA DAEE - PLANTA DA ÁREA INUNDADA
DATA	JAN/2014
TOTAL FOLHAS	13
REVISÃO	01
FOLHA	03