


TAM A1 - 840 x 594 - 0,50M2

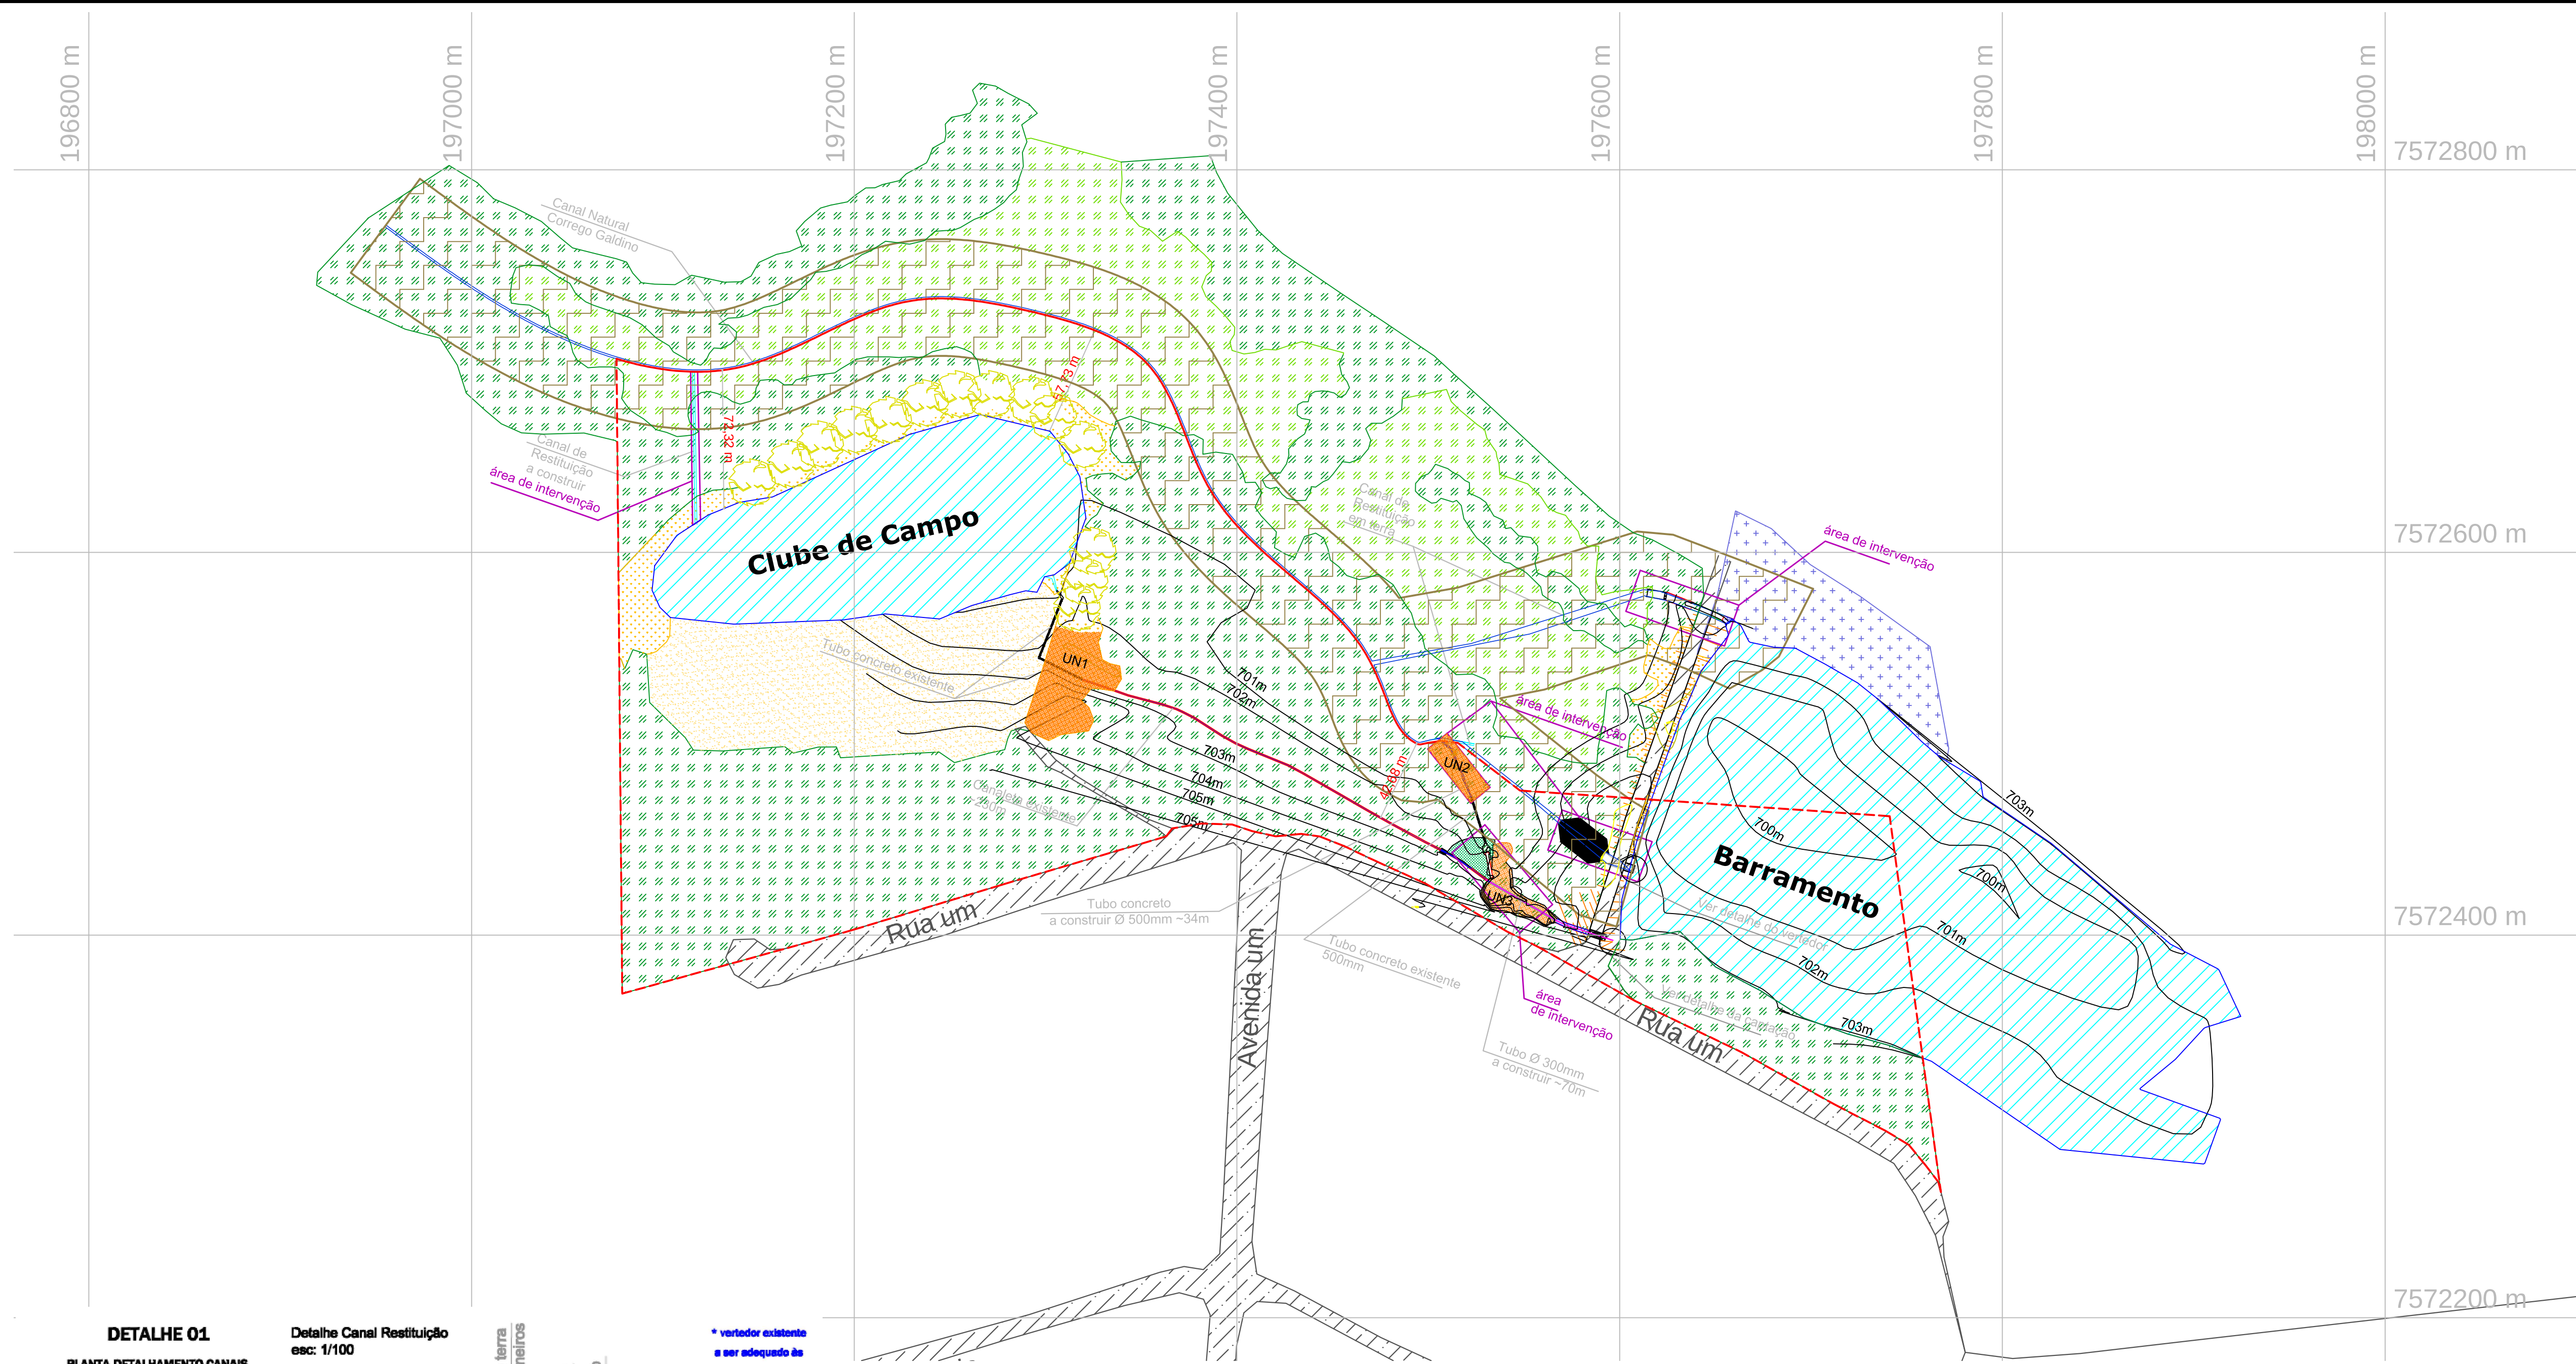

CLASSIFICAÇÃO DA VEGETAÇÃO
RESERVA FLORESTAL DO IMÓVEL LOTEAMENTO
ENCONTRO VALPARAÍSO II
Matrícula nº 80637
Cartório de Registro de Imóveis
Comarca de São Carlos-SP
Livro 2 - Registro Geral

LEGENDA

- Sistema recreio (areia)
- Sistema recreio (gramado)
- APP
Área na propriedade: 2,157ha
- Ruas/Estradas (em terra)
- Hidrografia
Largura do córrego menor que 3m
- Água
- Área de intervenção
Área total: 0,436ha (0,287ha em APP)
- Área de plantio de mudas
Área: 0,287ha
- Vegetação Nativa: Replanto
estágio médio de regeneração
- Vegetação Nativa: Cerradão
estágio médio de regeneração
- Vegetação Nativa: Cerradão
estágio inicial de regeneração
- Vegetação Exótica: Bambu
estágio: adulto
- Vegetação Exótica: Gramíneas
Brachiaria sp
- Perímetro da propriedade
Área total: 112.625,93 m²
Área do Clube de Campo: 67.950,00 m²
Área de Faixa de Preservação dos Recursos Hídricos: 44.675,93 m²


ESCALA 1:2.000

PROJEÇÃO UNIVERSAL TRANSVERSA DE MERCATOR
Fuso 23, Esferóide Internacional
Datum Horizontal: WGS84

Localização das áreas de plantio de mudas


Unidade	Área (ha)	Coordenada E	Coordenada N
UN1	0,175	197312	7572533
UN2	0,047	197517	7572486
UN3	0,065	197541	7572421

DETALHE 01
PLANTA DETALHAMENTO CANAIS
VERTEDOR EXISTENTE 1/500

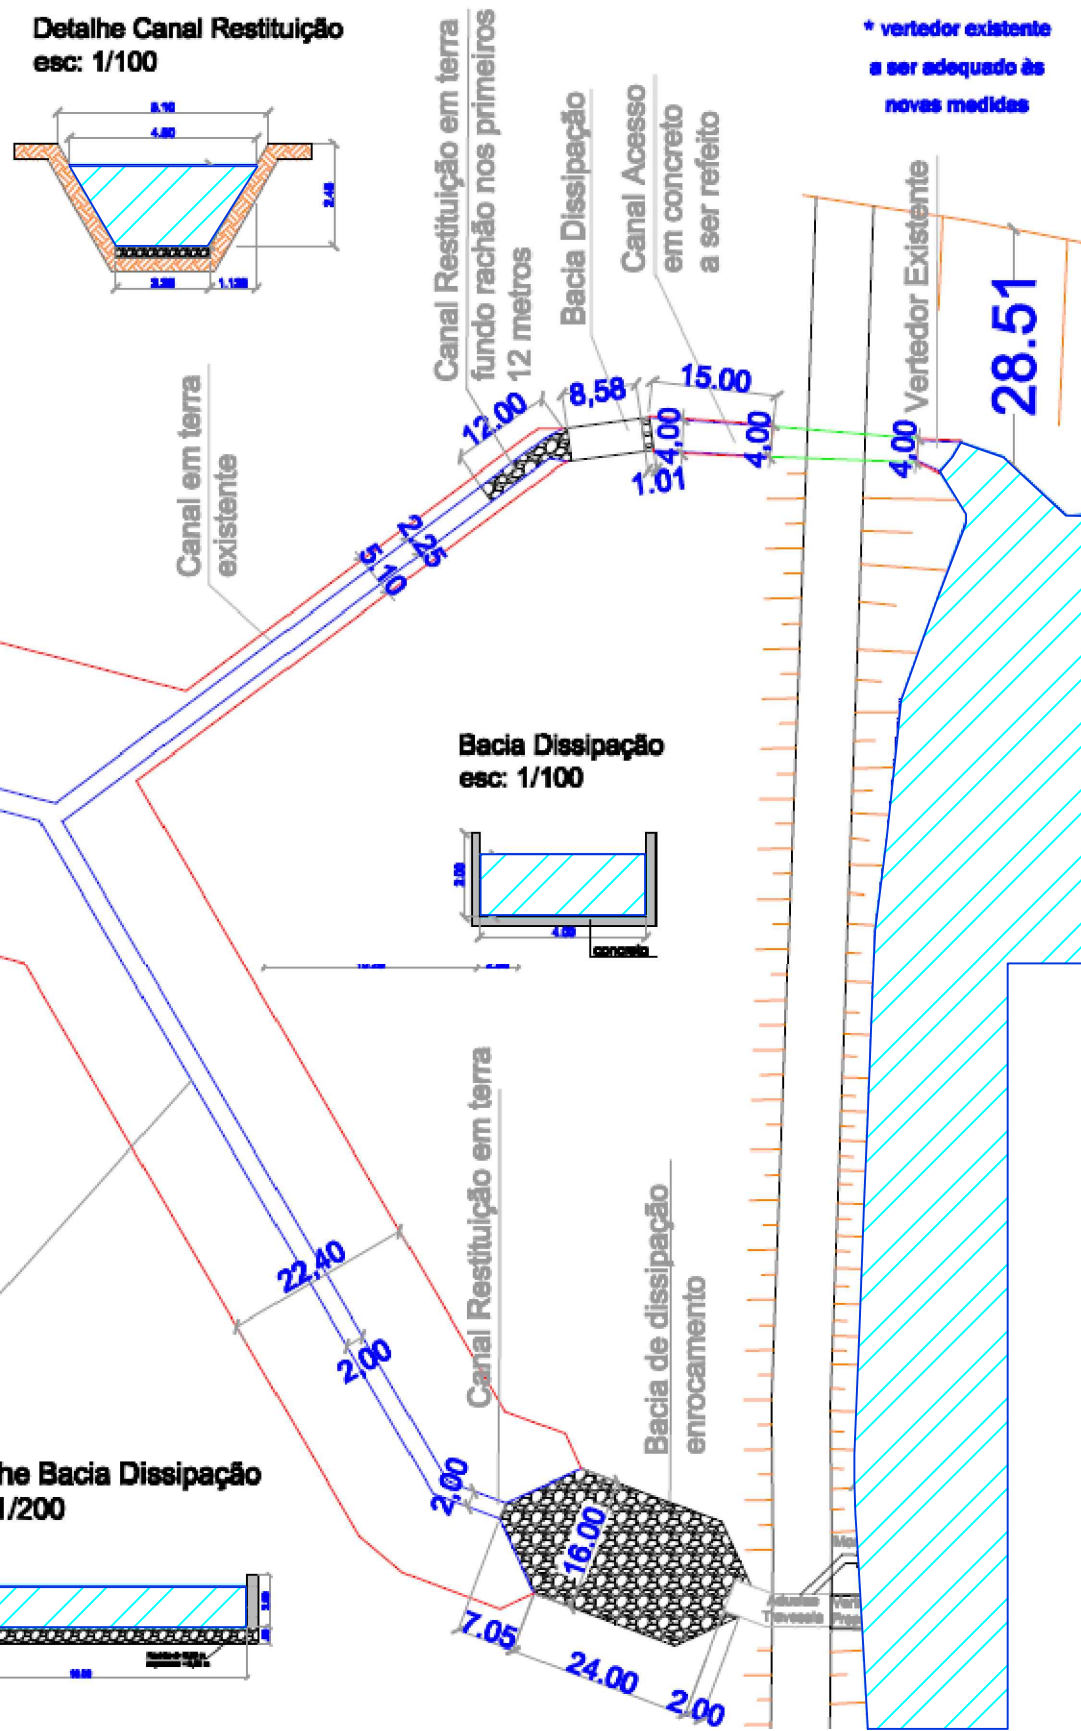


DETALHE DO VERTEDOR

Vertedor Proposto

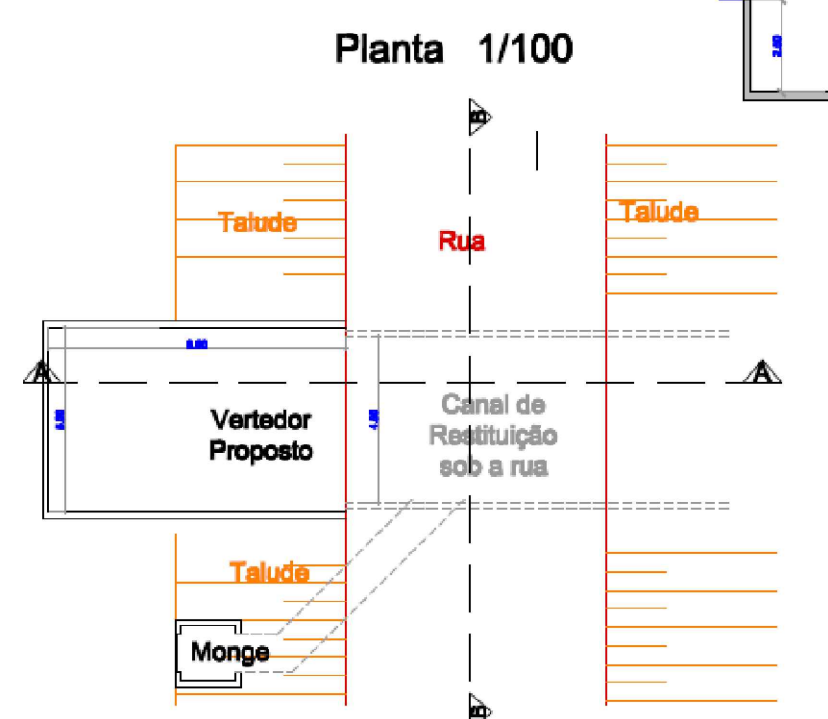


Detalhe Vertedor

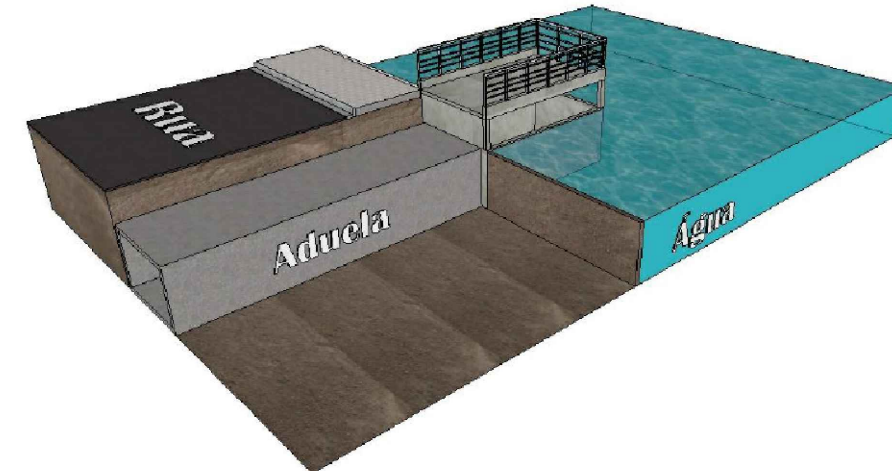


DETALHE DA CAPTAÇÃO


Vertedor Existente

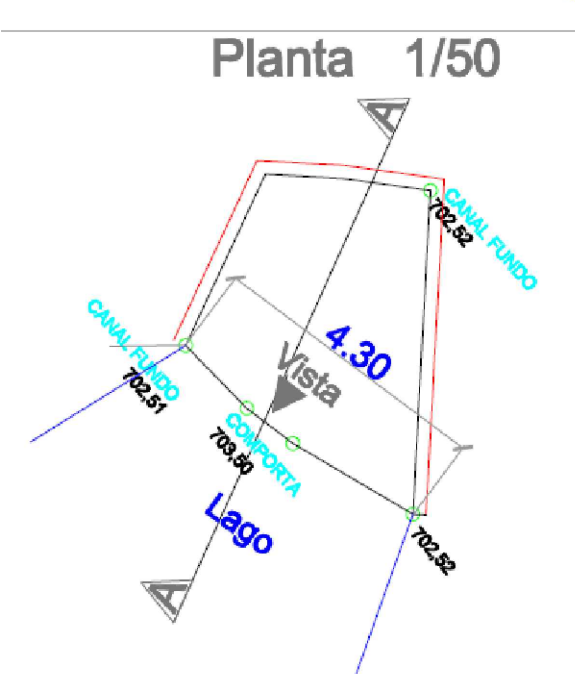

Corte A-A 1/75

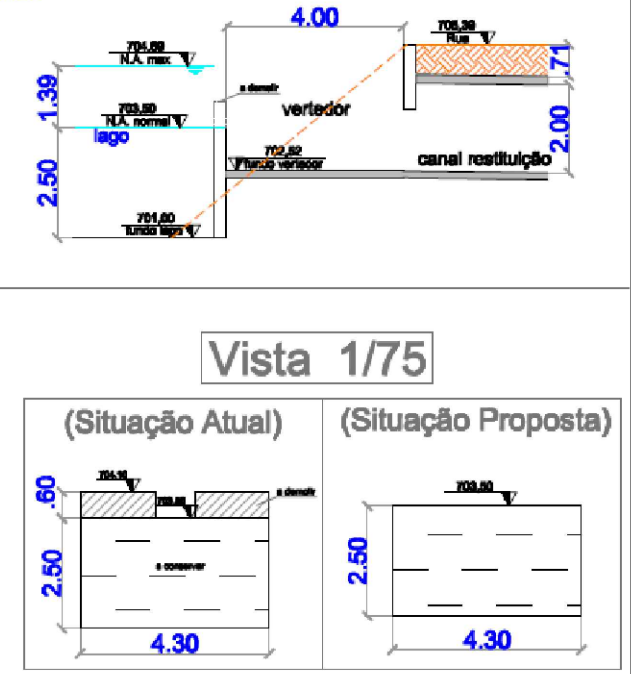

Vista 1/75

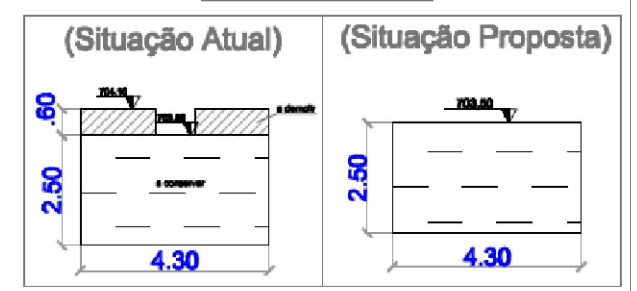

vetiver
Consultoria e Projetos Ambientais

R. São Joaquim, 1244 - centro - São Carlos/SP - fone 16 | 3416.4549

Processo CETESB nº 73/10003/14

É PROIBIDA A REPRODUÇÃO

PLANTA PLANIALTIMÉTRICA GEORREFERENCIADA

Proprietário: Prefeitura Municipal de São Carlos/SP
Prefeito: Paulo Roberto Altomani

Assinatura: _____
Folha: 01/01

VEGETAÇÃO, INTERVENÇÃO EM APP E
DETALHES DE PROJETO

RESP. TÉCNICO: Luiz Carlos Camillo
ARQUIVO DIGITAL: VETIVER_Mapeamento_ValparaísoII_V2.pdf

Assinatura: _____
Data: 22/08/2014
Escala: Indicada
Agosto de 2014