

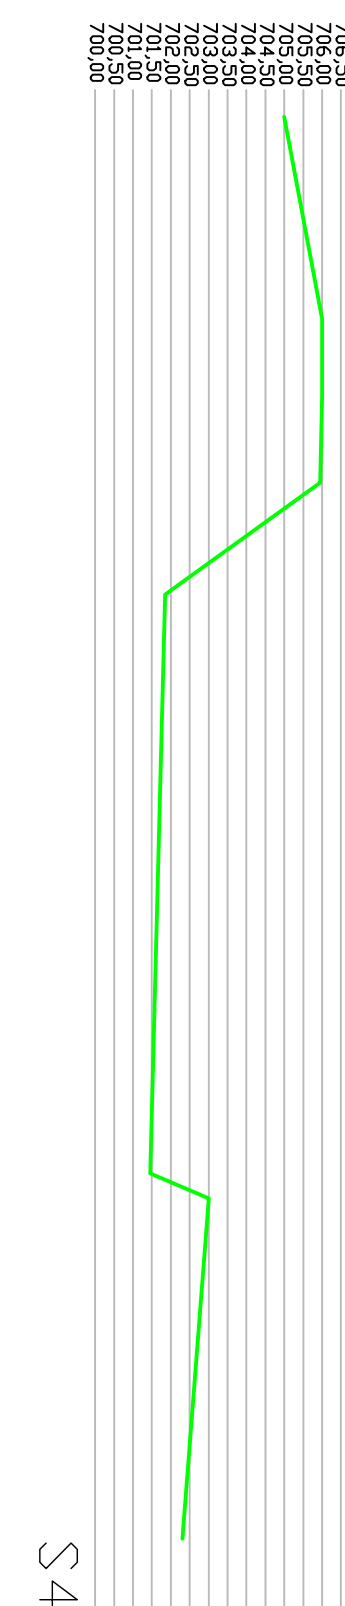
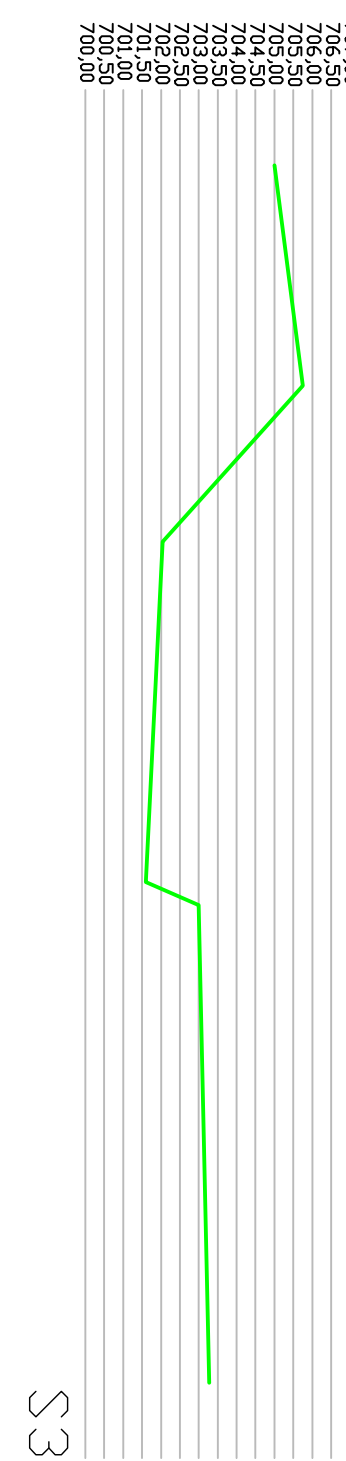
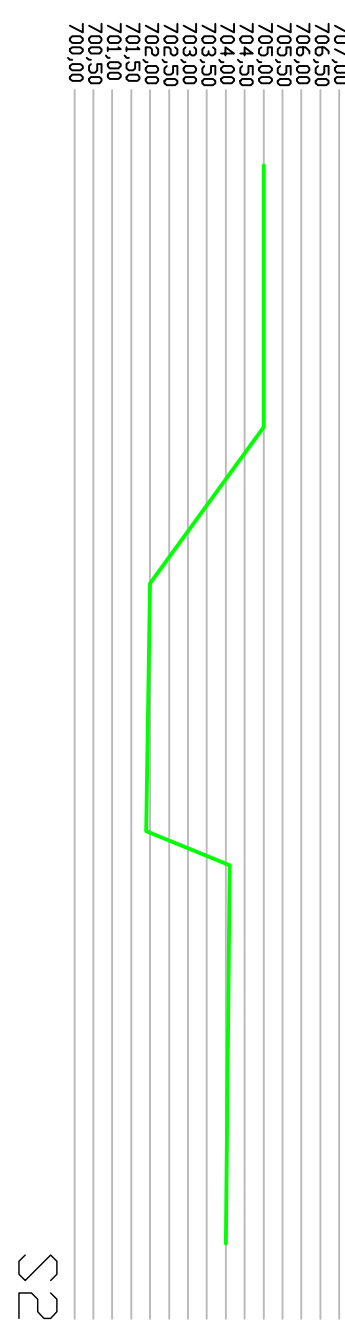
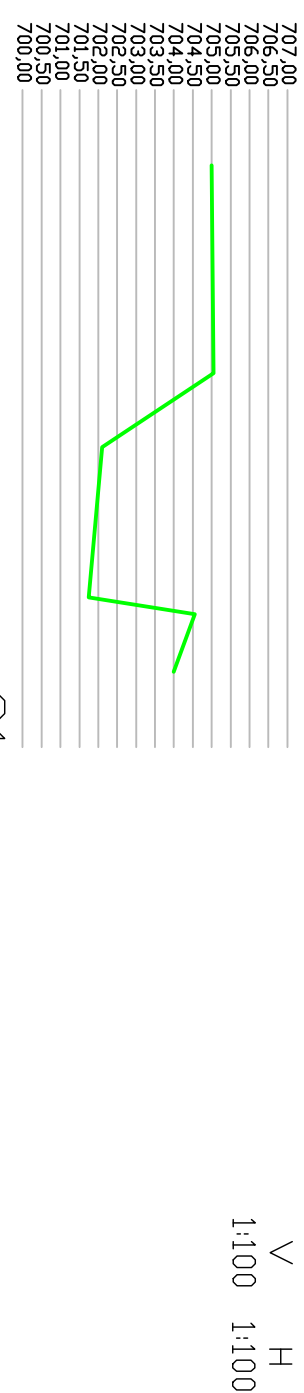
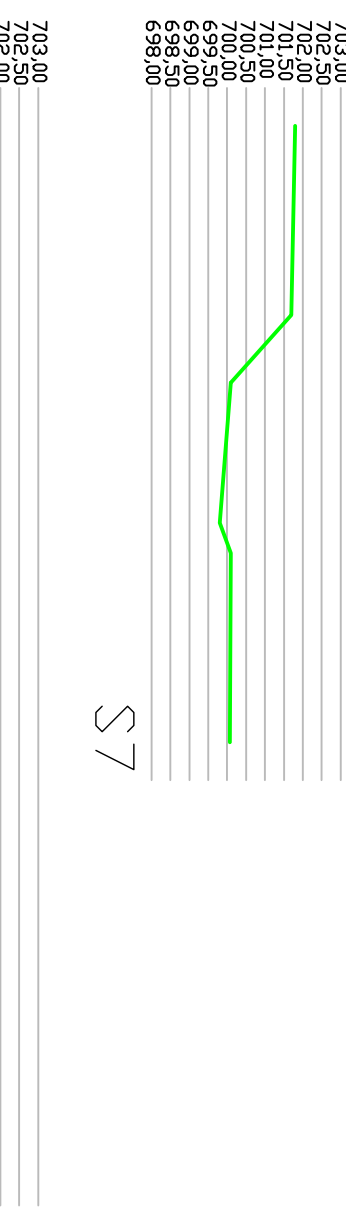


Levantamento Planialtimétrico Atual

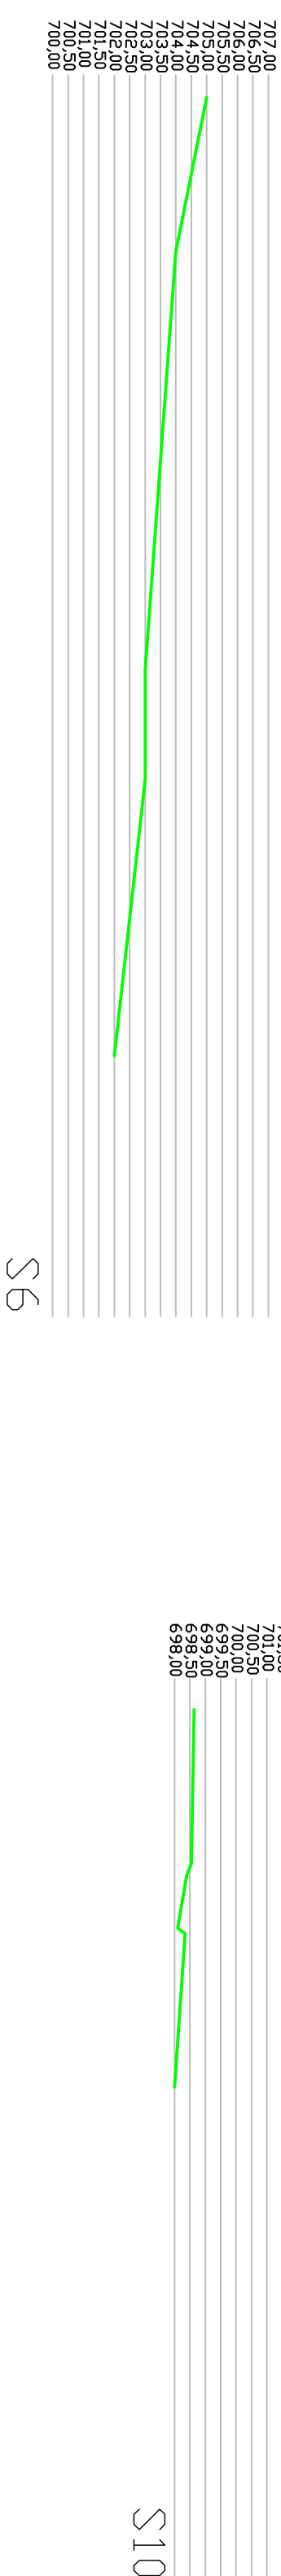


LOCALIZAÇÃO DA FÓZ

STYLOGRAPH

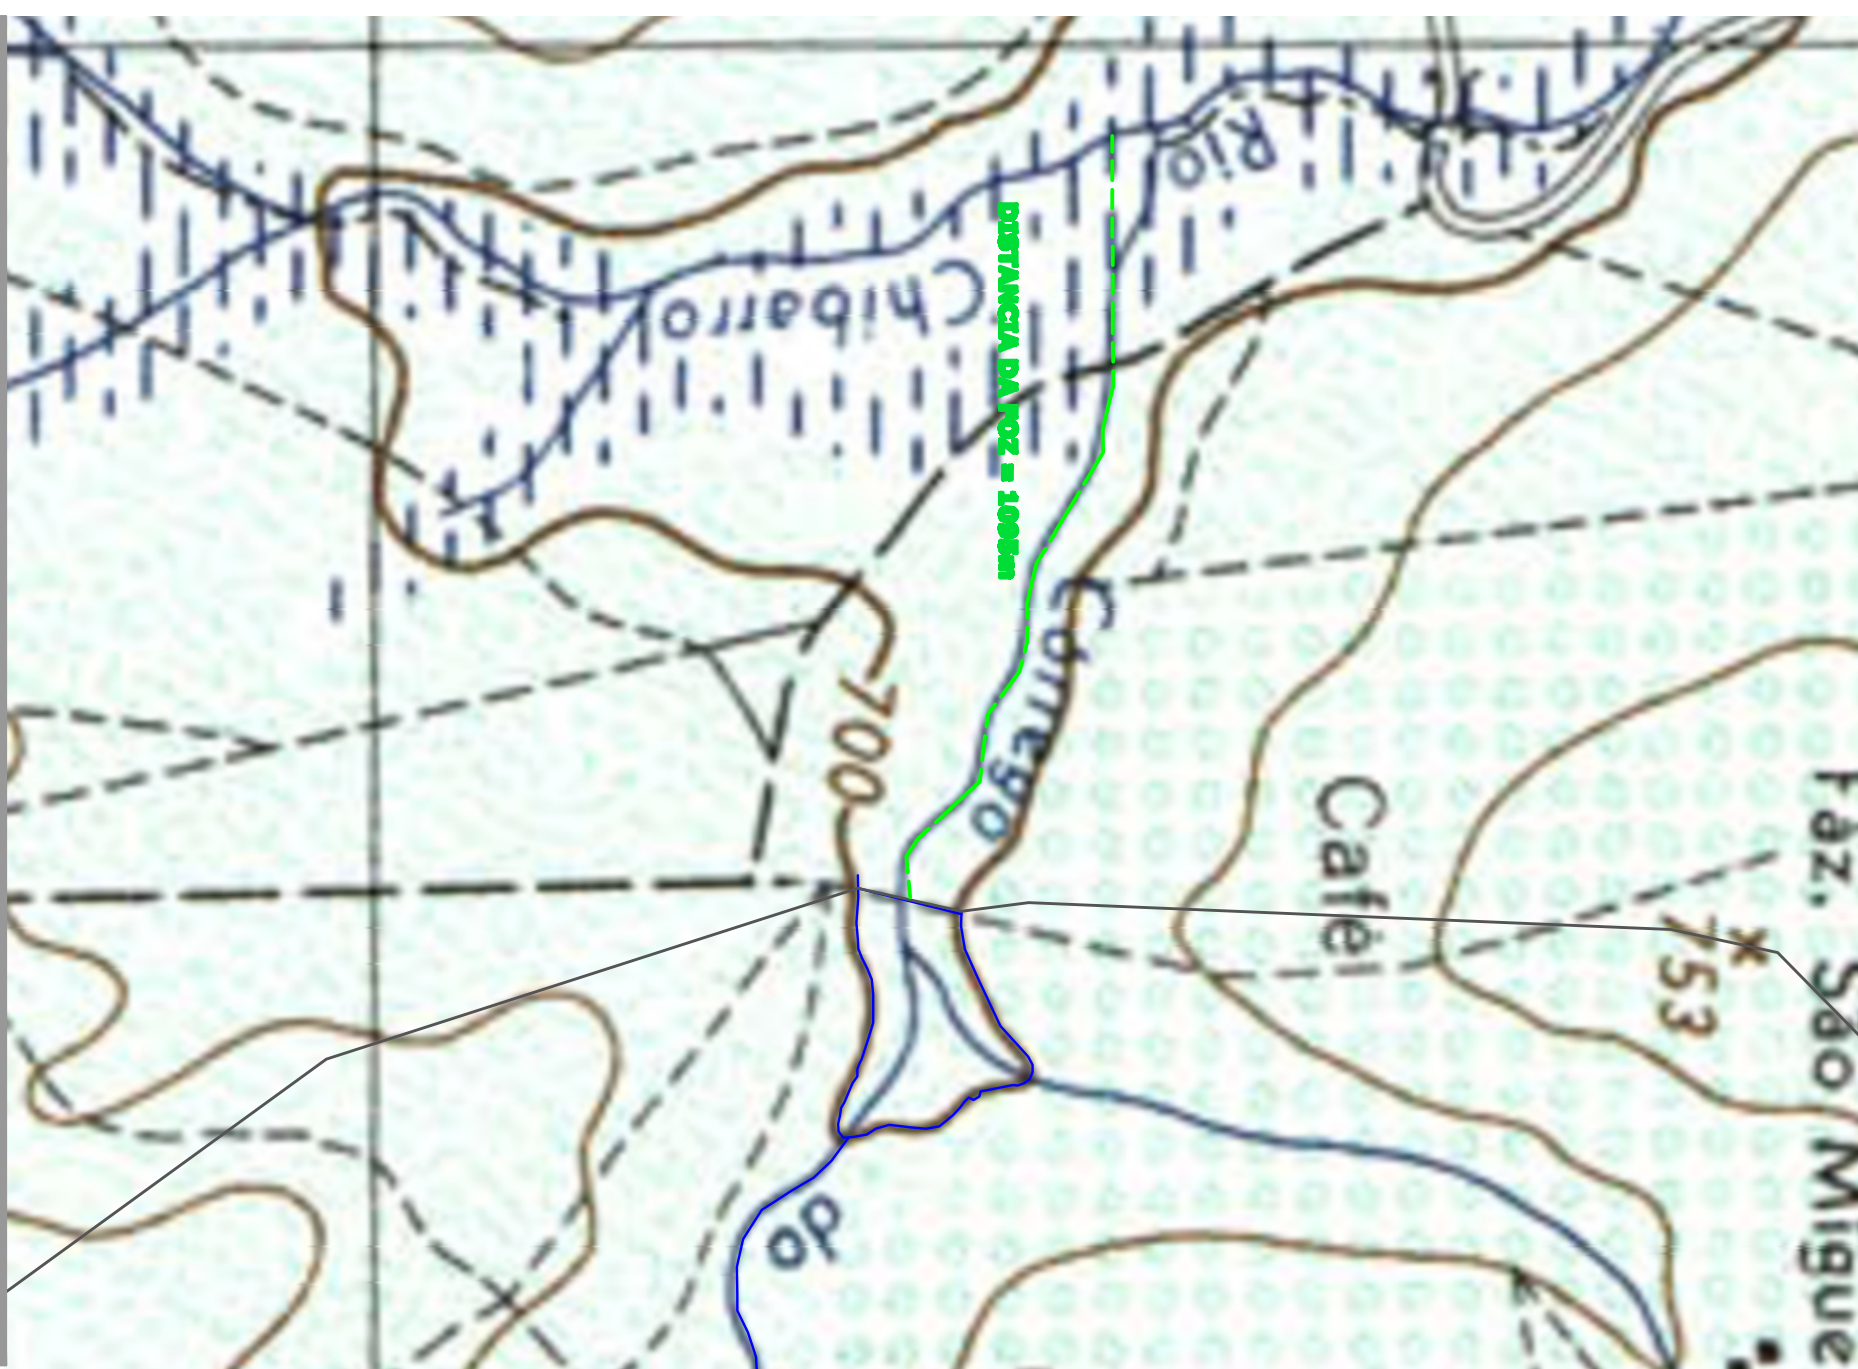


Part 1

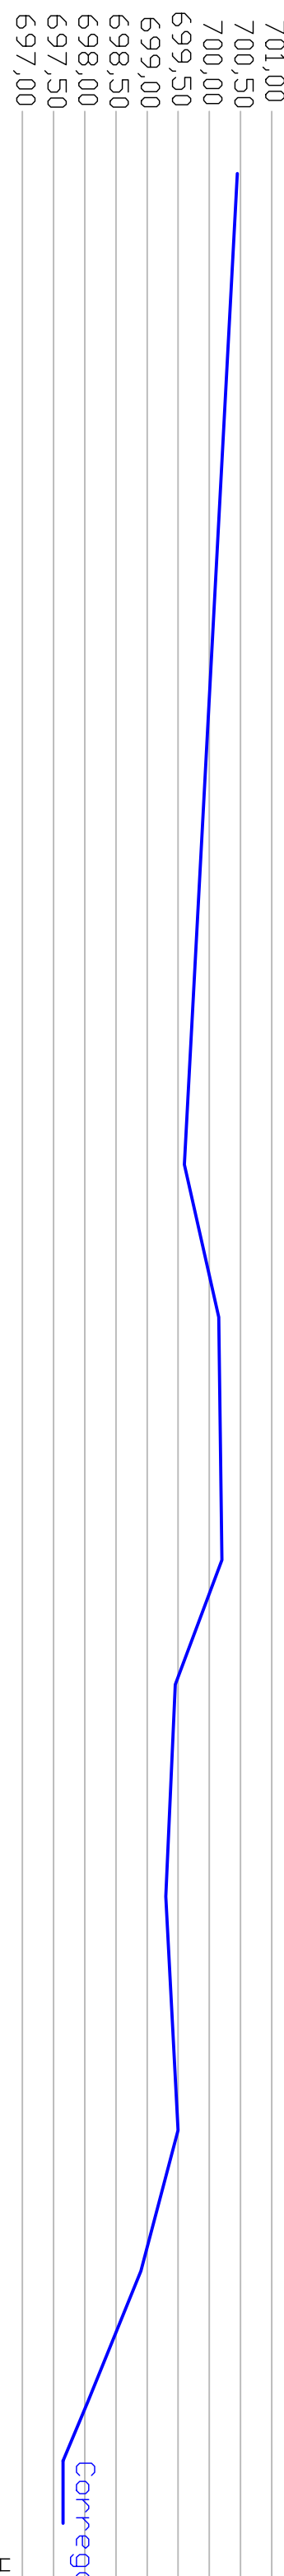

Partil 2

ceci: Vertical = 1/125
Horizontal = 1/500

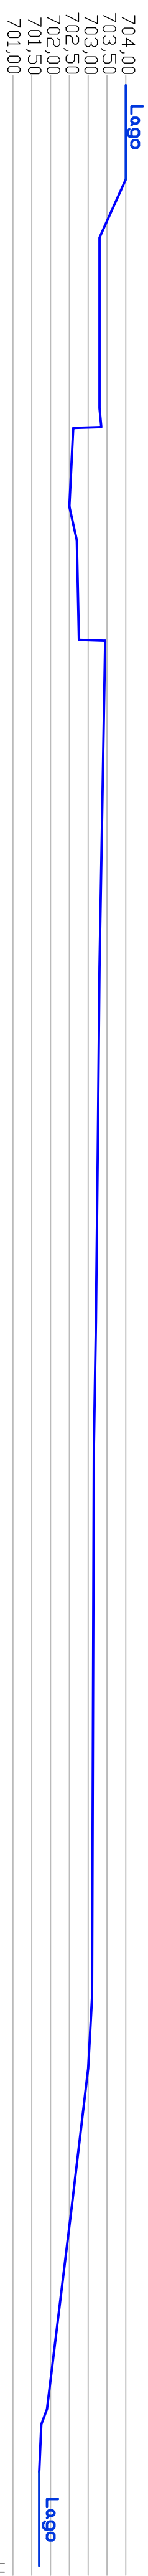[illegible]