




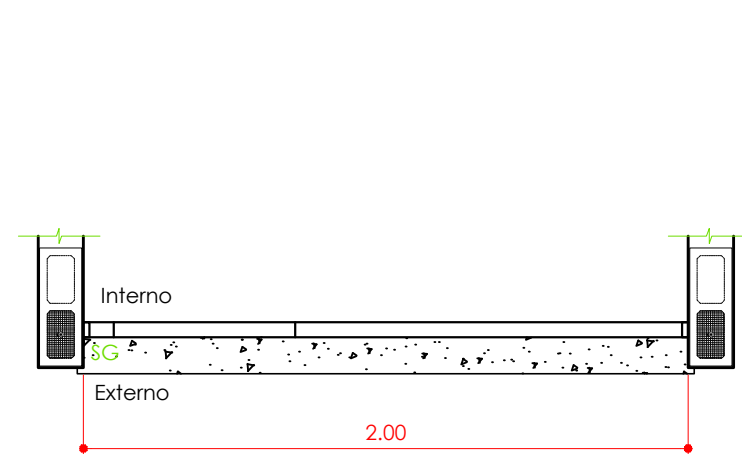


Planta P01
Escala 1:25

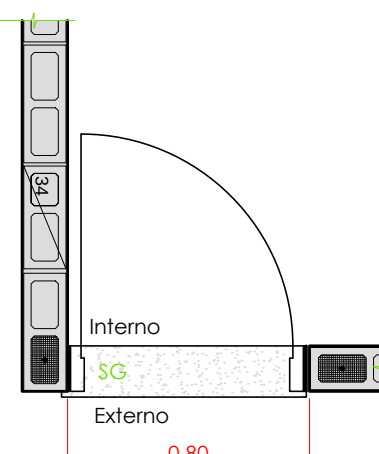


Planta P02
Escala 1:25

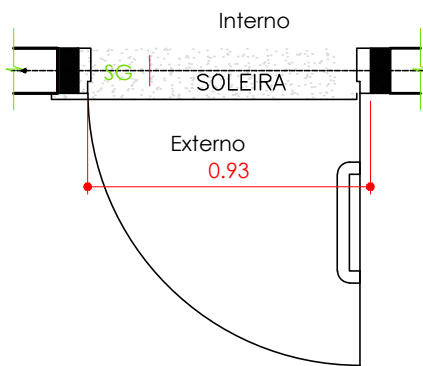


Planta P03
Escala 1:25

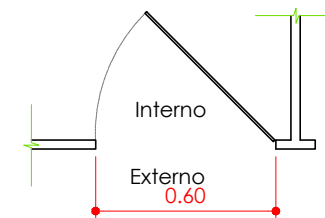


Planta P04
Escala 1:25

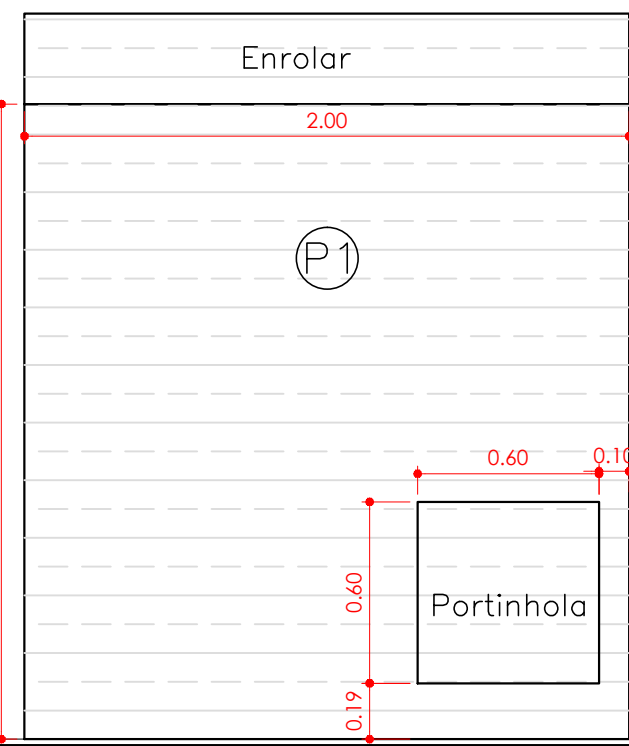


Vista Interna P01
Escala 1:25

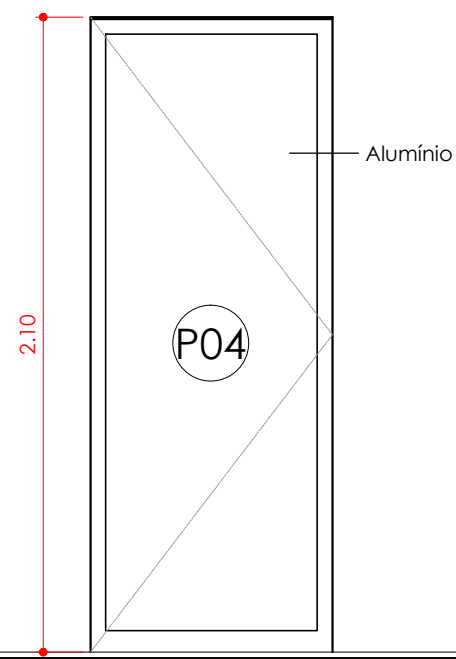

Vista Interna P02
Escala 1:25

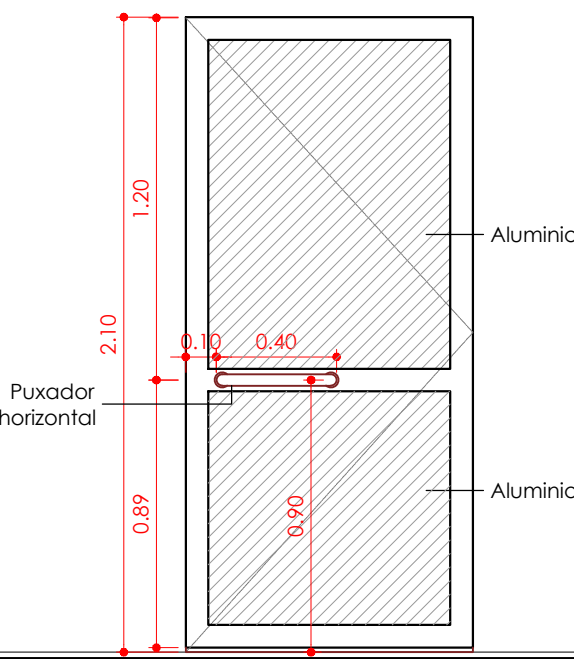

Vista Interna P03
Escala 1:25

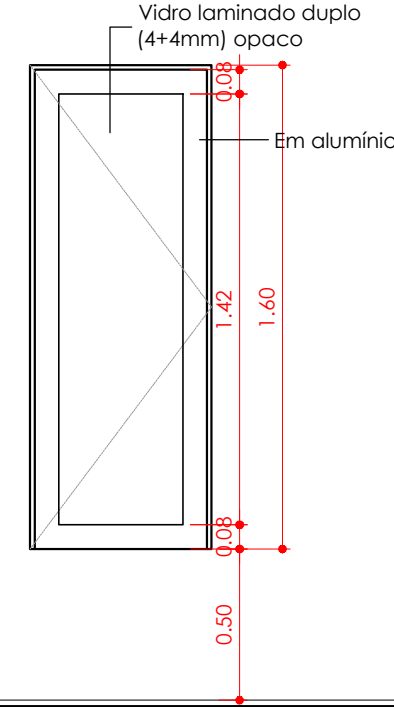


Vista Interna P04
Escala 1:25

P01	64 UNIDADES
TIPO	Porta de aço galvanizado, composto por 01 folha de enrolar
APLICAÇÃO	Portas do boxes
ACABAMENTO E ACESSÓRIOS	Acabamento em pintura eletrostática cor branco camada A13. Ferragens e acessórios em alumínio cor branco.
VIDRO	Não há
REFERÊNCIA COMERCIAL	Perfil de alumínio: Perfil extrudados - Igas em atendimento às normas ABNT 6060 e 6063 - ASA, Alcoa, Hydro ou equivalente técnico. Ferragens e acessórios: Udinense, Fecho-plast, Fermox ou equivalente técnico. Vidros: Blindex, American Box, Santa Marina ou equivalente técnico.
SOLEIRA	SG - Soleira em granito Verde Ubatuba. Espessura 2 cm.


P02	03 UNIDADES (2 boxes e 1 no taxi)
TIPO	Coxilho em alumínio, linha Gold 32, 01 folha de abrir.
APLICAÇÃO	Boxes e Taxi
ACABAMENTO E ACESSÓRIOS	Acabamento em pintura eletrostática cor branco camada A13. Ferragens e acessórios em alumínio cor branco.
VIDRO	Não há
REFERÊNCIA COMERCIAL	Perfil de alumínio: Perfil extrudados - Igas em atendimento às normas ABNT 6060 e 6063 - ASA, Alcoa, Hydro ou equivalente técnico. Ferragens e acessórios: Udinense, Fecho-plast, Fermox ou equivalente técnico. Vidros: Blindex, American Box, Santa Marina ou equivalente técnico.
SOLEIRA	SG - Soleira em granito Verde Ubatuba. Espessura 2 cm.

P03	02 UNIDADES
TIPO	Coxilho em alumínio e vidro laminado, linha Gold 32, 01 folha de abrir com puxador horizontal.
APLICAÇÃO	WC P.N.E.
ACABAMENTO E ACESSÓRIOS	Acabamento em pintura eletrostática cor branco camada A13. Ferragens e acessórios em alumínio cor branco.
VIDRO	Não há.
REFERÊNCIA COMERCIAL	Perfil de alumínio: Perfil extrudados - Igas em atendimento às normas ABNT 6060 e 6063 - ASA, Alcoa, Hydro ou equivalente técnico. Ferragens e acessórios: Udinense, Fecho-plast, Fermox ou equivalente técnico.
SOLEIRA	SG - Soleira em granito Verde Ubatuba. Espessura 2 cm.

P04	5 UNIDADES
TIPO	Coxilho em alumínio, linha Gold 32, 01 folha de abrir com vidro opaco.
APLICAÇÃO	Sanitário feminino e masculino.
ACABAMENTO E ACESSÓRIOS	Acabamento em pintura eletrostática cor branco camada A13. Ferragens e acessórios em alumínio cor branco.
VIDRO	Vidro laminado iso duplo (4+4mm) incolor opaco.
REFERÊNCIA COMERCIAL	Perfil de alumínio: Perfil extrudados - Igas em atendimento às normas ABNT 6060 e 6063 - ASA, Alcoa, Hydro ou equivalente técnico. Ferragens e acessórios: Udinense, Fecho-plast, Fermox ou equivalente técnico. Vidros: Blindex, American Box, Santa Marina ou equivalente técnico.
SOLEIRA	SG - Soleira em granito Verde Ubatuba. Espessura 2 cm.

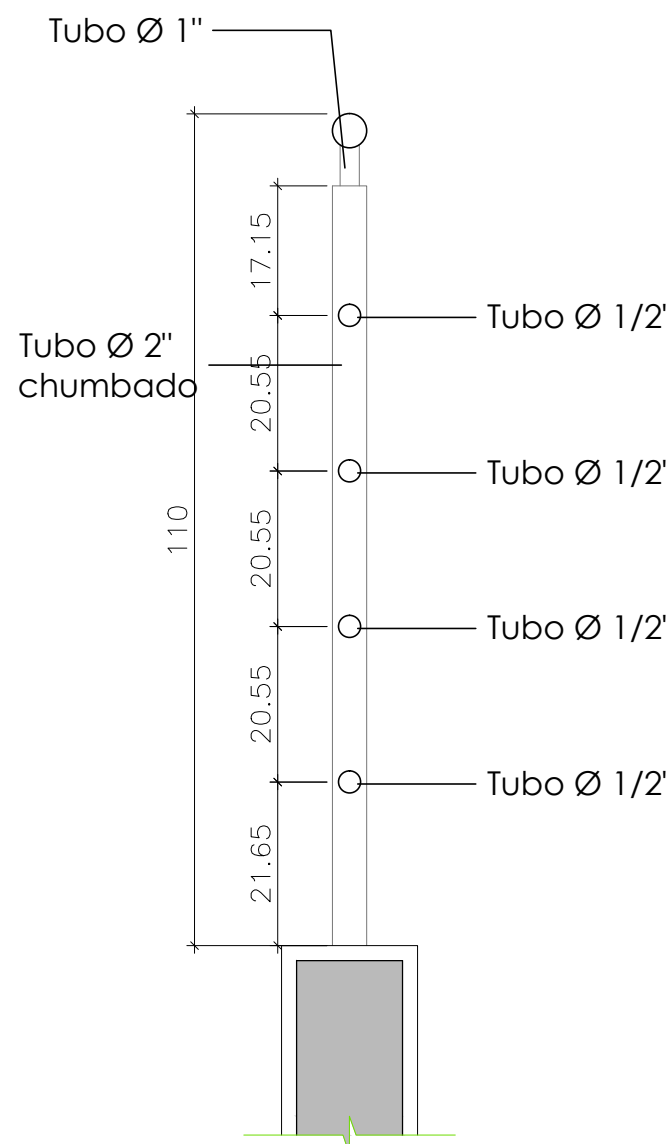


Material: Aço Carbono
Pintura Eletrostática branca

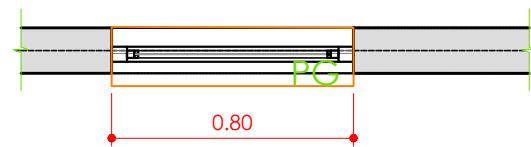

Planta J01
Escala 1:25



Planta J01
Escala 1:25

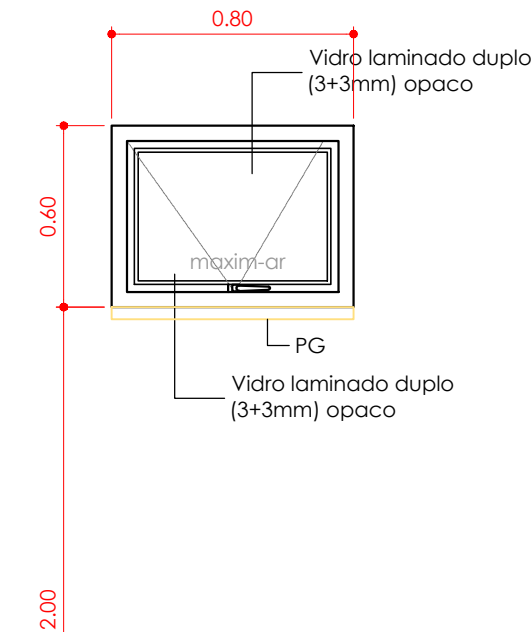


Vista Interna J01
Escala 1:25

J01	05 UNIDADES
TIPO	Coxilho em alumínio linha Suprema 25 e vidro laminado, 03 bandeiras superior maxim-ar e 03 bandeiras inferior fixa
APLICAÇÃO	Sanitário feminino e masculino.
ACABAMENTO E ACESSÓRIOS	Acabamento em pintura eletrostática cor branco camada A13. Ferragens e acessórios em alumínio cor branco.
VIDRO	Vidro laminado duplo (3+3mm) opaco.
REFERÊNCIA COMERCIAL	Perfil de alumínio: Perfil extrudados - Igas em atendimento às normas ABNT 6060 e 6063 - ASA, Alcoa, Hydro ou equivalente técnico. Ferragens e acessórios: Udinense, Fecho-plast, Fermox ou equivalente técnico. Vidros: Blindex, American Box, Santa Marina ou equivalente técnico.
SOLEIRA	PG - Peltori em granito Verde Ubatuba. Espessura 2 cm.

Vista Interna J02
Escala 1:25

J02	01 UNIDADE
TIPO	Coxilho em alumínio linha Suprema 25 e vidro laminado, 03 bandeiras superior maxm-ar e 03 bandeiras inferior fixa
APLICAÇÃO	Sanitário taxi.
ACABAMENTO E ACESSÓRIOS	Acabamento em pintura eletrostática cor branco camada A13. Ferragens e acessórios em alumínio cor branco.
VIDRO	Vidro laminado duplo (3+3mm) opaco.
REFERÊNCIA COMERCIAL	Perfil de alumínio: Perfil extrudados - Igas em atendimento às normas ABNT 6060 e 6063 - ASA, Alcoa, Hydro ou equivalente técnico. Ferragens e acessórios: Udinense, Fecho-plast, Fermox ou equivalente técnico. Vidros: Blindex, American Box, Santa Marina ou equivalente técnico.
SOLEIRA	PG - Peltori em granito Verde Ubatuba. Espessura 2 cm.

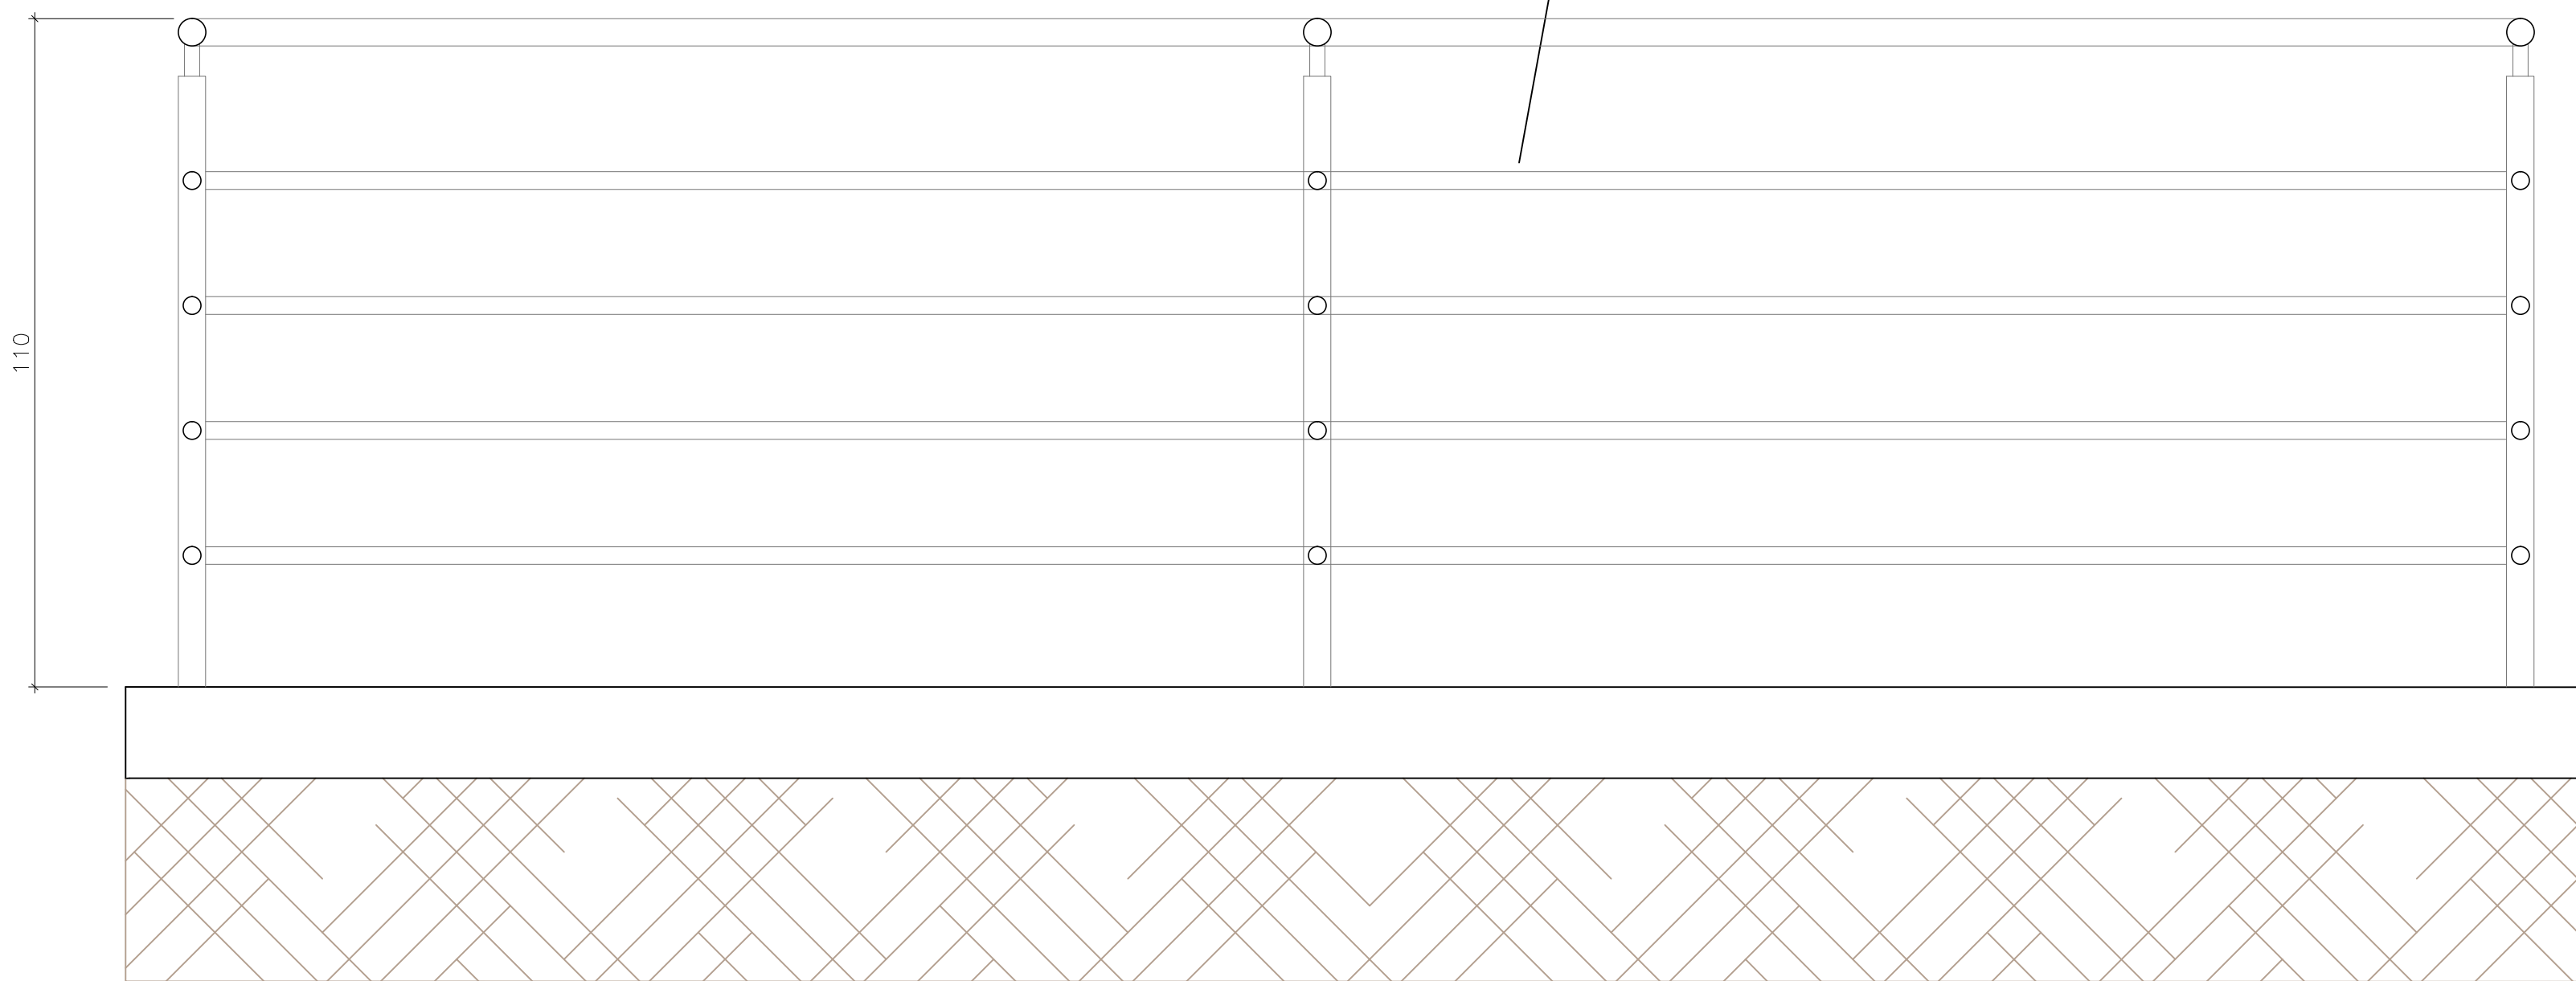

DETALHE TÍPICO DO GUARDA-CORPO
ESC. 1/10

Responsável Técnico
Arq. Raquel R. Permonian
CAU: A74209-0
RRT: 9306958

Proprietário
Prefeitura Municipal de São Carlos
CNPJ: 45.358.249/0001-01

DiFiCALI D
Engenharia e Construções
R. Padre Teixeira, 1880, Sala 06-Centro
São Carlos - SP
Fone: (16) 98122-8877/99215-8555

R. Marechal Deodoro, 1680, Sala 04- Centro
São Carlos - SP
Fone: (16) 99173-1936



REV.	MODIFICAÇÃO	RESP.	DATA
05			
04			
03			
02			
01			

LOCAL: Avenida Comendador Alfredo Maffei
BEIRA RIO

OBRA: Projeto de Box do Centro da Cidade

ETAPA: Projeto Executivo de Arquitetura

TÍTULO: Elevação e detalhamento das Esquadrias

ARQUITETA RESPONSÁVEL: Arq. Raquel R. Permonian - CAU A 74209-0
RRT Projeto: 9306958

ARQUIVO: Prancha 05 - Esquadrias
DATA: 26/02/2020
ESCALA: 1/25
ARQ 05/05