


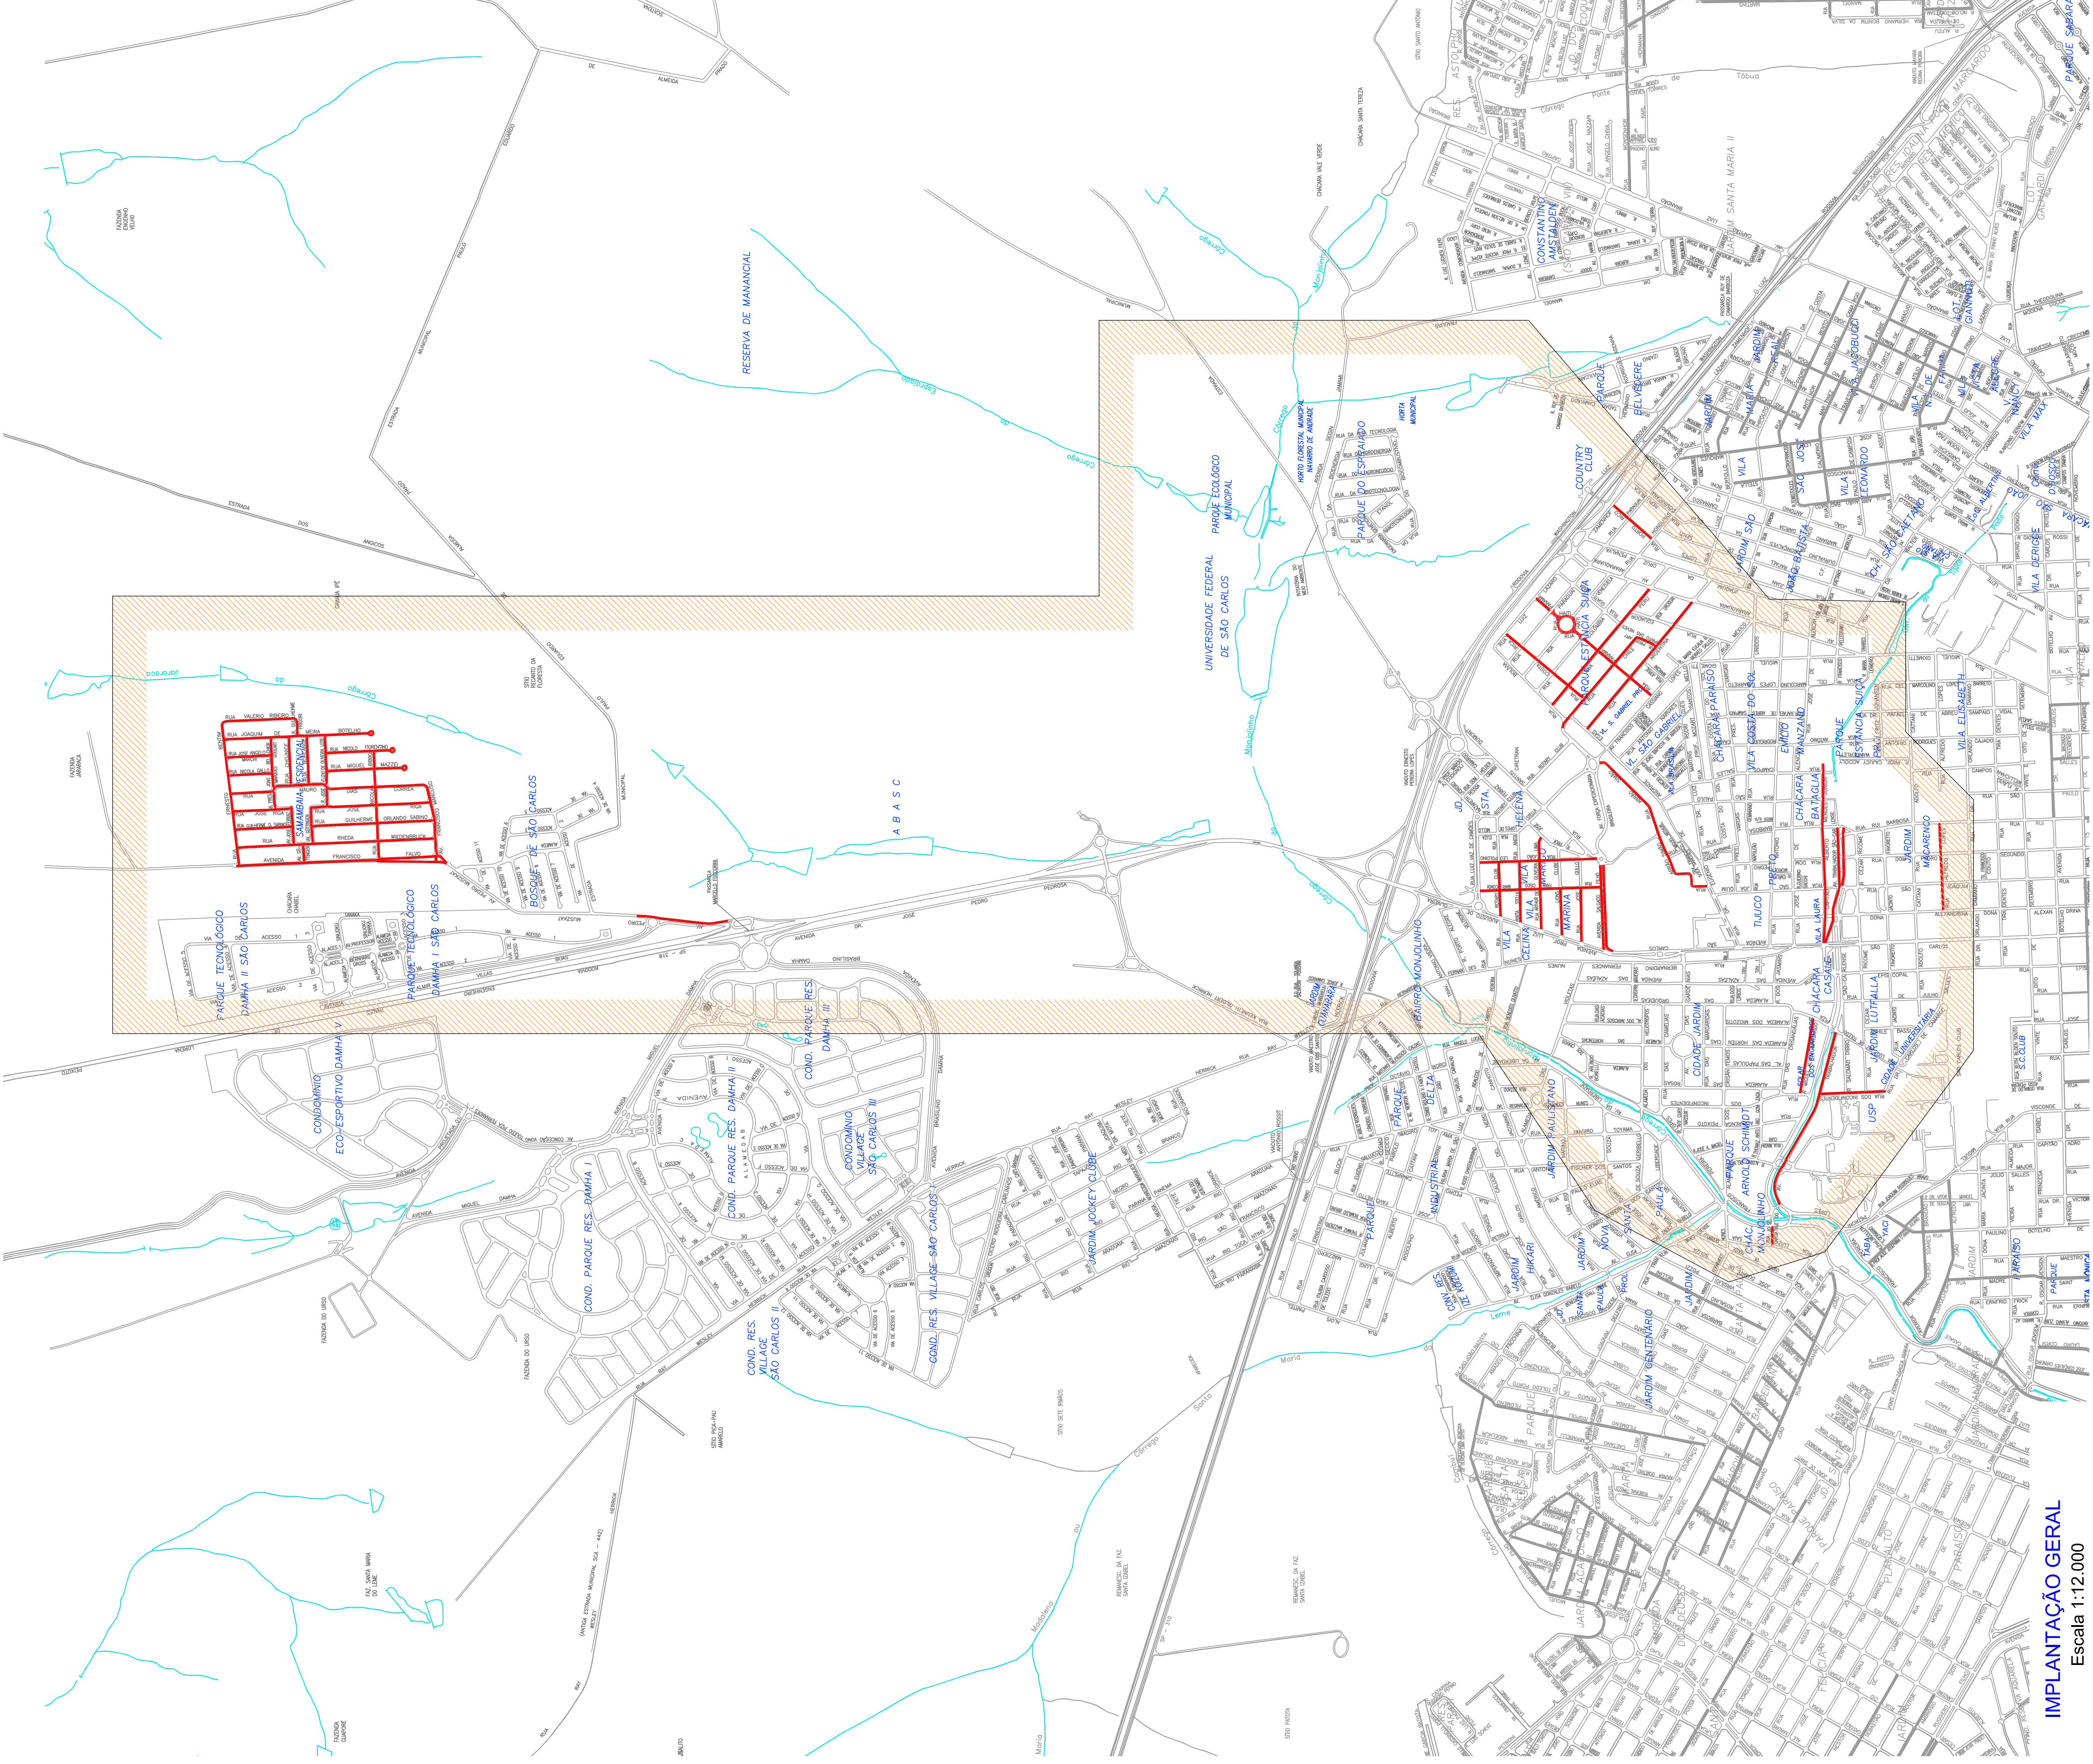

IMPLANTAÇÃO GERAL
Escala 1:12.000

LOTE 2

Bairro: Samambaia Residencial			
N.º	NOME DA VIA	COMPR.(M)	ÁREA (M²)
1	Avenida Pedro Muziat	326,50	2.612,00
2	Rua Ernesto Bentim	504,09	4.032,72
3	Avenida Guttingen	183,11	1.922,66
4	Avenida Jose Ferraz	132,78	1.394,19
5	Rua Presidente João Belchior Goulart	251,86	2.644,53
6	Rua Chalmice	164,79	1.318,32
7	Rua Guilherme Frigore	62,73	501,84
8	Rua Borlange	164,79	1.318,32
9	Rua Jose Eliso o. Leite	251,86	2.644,53
10	Rua Nicola Bilo	374,30	3.181,55
11	Avenida Francisco Mancuso	282,69	2.968,25
12	Avinda Francisco Falvo	1.008,53	9.581,04
13	Rua Rheda Wiedenbruck	698,62	5.589,96

14	Rua Guilherme Sabino	643,70	5.149,60
15	Rua Jose Riga	643,70	5.149,60
16	Rua Mauro Dias Correa	694,32	5.554,56
17	Rua Nicola Gallo	151,80	1.214,40
18	Rua Jose Angelo March	151,80	1.214,40
19	Rua Miguel Mazzei	309,54	2.476,32
20	Rua Nicolo Florentino	267,51	2.140,08
21	Rua Joaquim D. Botelho	563,49	4.507,92
22	Rua Valerio Ribeiro	256,62	2.052,96
Somatório		8,00	69.168,74

Bairro: Parque Estância Suíça			
N.º	NOME DA VIA	COMPR.(M)	ÁREA (M²)
1	Rua Porto Rico	179,97	1.529,75
2	Rua Costa Rica	353,90	2.651,25
3	Rua Peru	536,72	3.757,04
4	Rua Chile	420,81	2.945,67
5	Rua Paraná	608,40	4.258,80
6	Rua Prof. Ary Pinhos das Neves	80,05	560,35
7	Rua Abrão Simão	644,28	5.154,24
8	Rua Argentina	584,84	4.093,88
Somatório		7,00	24.950,98

Bairro: Vila Marina			
N.º	NOME DA VIA	COMPR.(M)	ÁREA (M²)
1	Rua Rotary Club	194,91	1.559,28
2	Rua Anita Stella	219,93	1.759,44
3	Rua Arthur de Oliveira Lima	328,24	2.625,92
4	Rua Lions Clube	162,25	1.298,00
5	Rua José Guilo	187,40	1.499,20
6	Avenida Salgado Filho	619,90	4.959,20
7	Rua Francisco Marcondi	428,64	3.429,12
8	Rua João Leopoldino	416,11	3.328,88
Somatório		8,00	20.499,04

Bairro: Jardim Macarengo			
N.º	NOME DA VIA	COMPR.(M)	ÁREA (M²)
1	Rua Capião Alberto Mendes Junior	636,10	5.406,85
2	Avenida Trabalhador São Carlense	624,32	5.931,04
3	Rua Alfredo Lopes	308,29	2.620,47
Somatório		8,50	13.958,36

Bairro: Parque Arnold Schmidt			
N.º	NOME DA VIA	COMPR.(M)	ÁREA (M²)
1	Rua José Garcia Toledo	68,76	564,46
2	Avenida Trabalhador São Carlense	661,45	6.283,78
3	Rua dos Inconfidentes	230,02	1.955,17
4	Rua Miguel Alves Mingarito	266,83	2.268,06
Somatório		8,50	11.091,46
ÁREA TOTAL DO LOTE 2 =			139.663,57

LEGENDA
RECAPE A
EXECUTAR



PREFEITURA MUNICIPAL
DE SÃO CARLOS

Secretaria Municipal de Obras Públicas

OBJETO:	Recapamento asfáltico de vias públicas
DESENHO:	LOTE 1 (RECAPE 10 FASE 2)
LOCAL:	Malha urbana do município de São Carlos

ESCALA:	Indicada
DATA:	Julho / 2019
FOLHA:	02 / 03