


LEGENDA

RECAPE A EXECUTAR

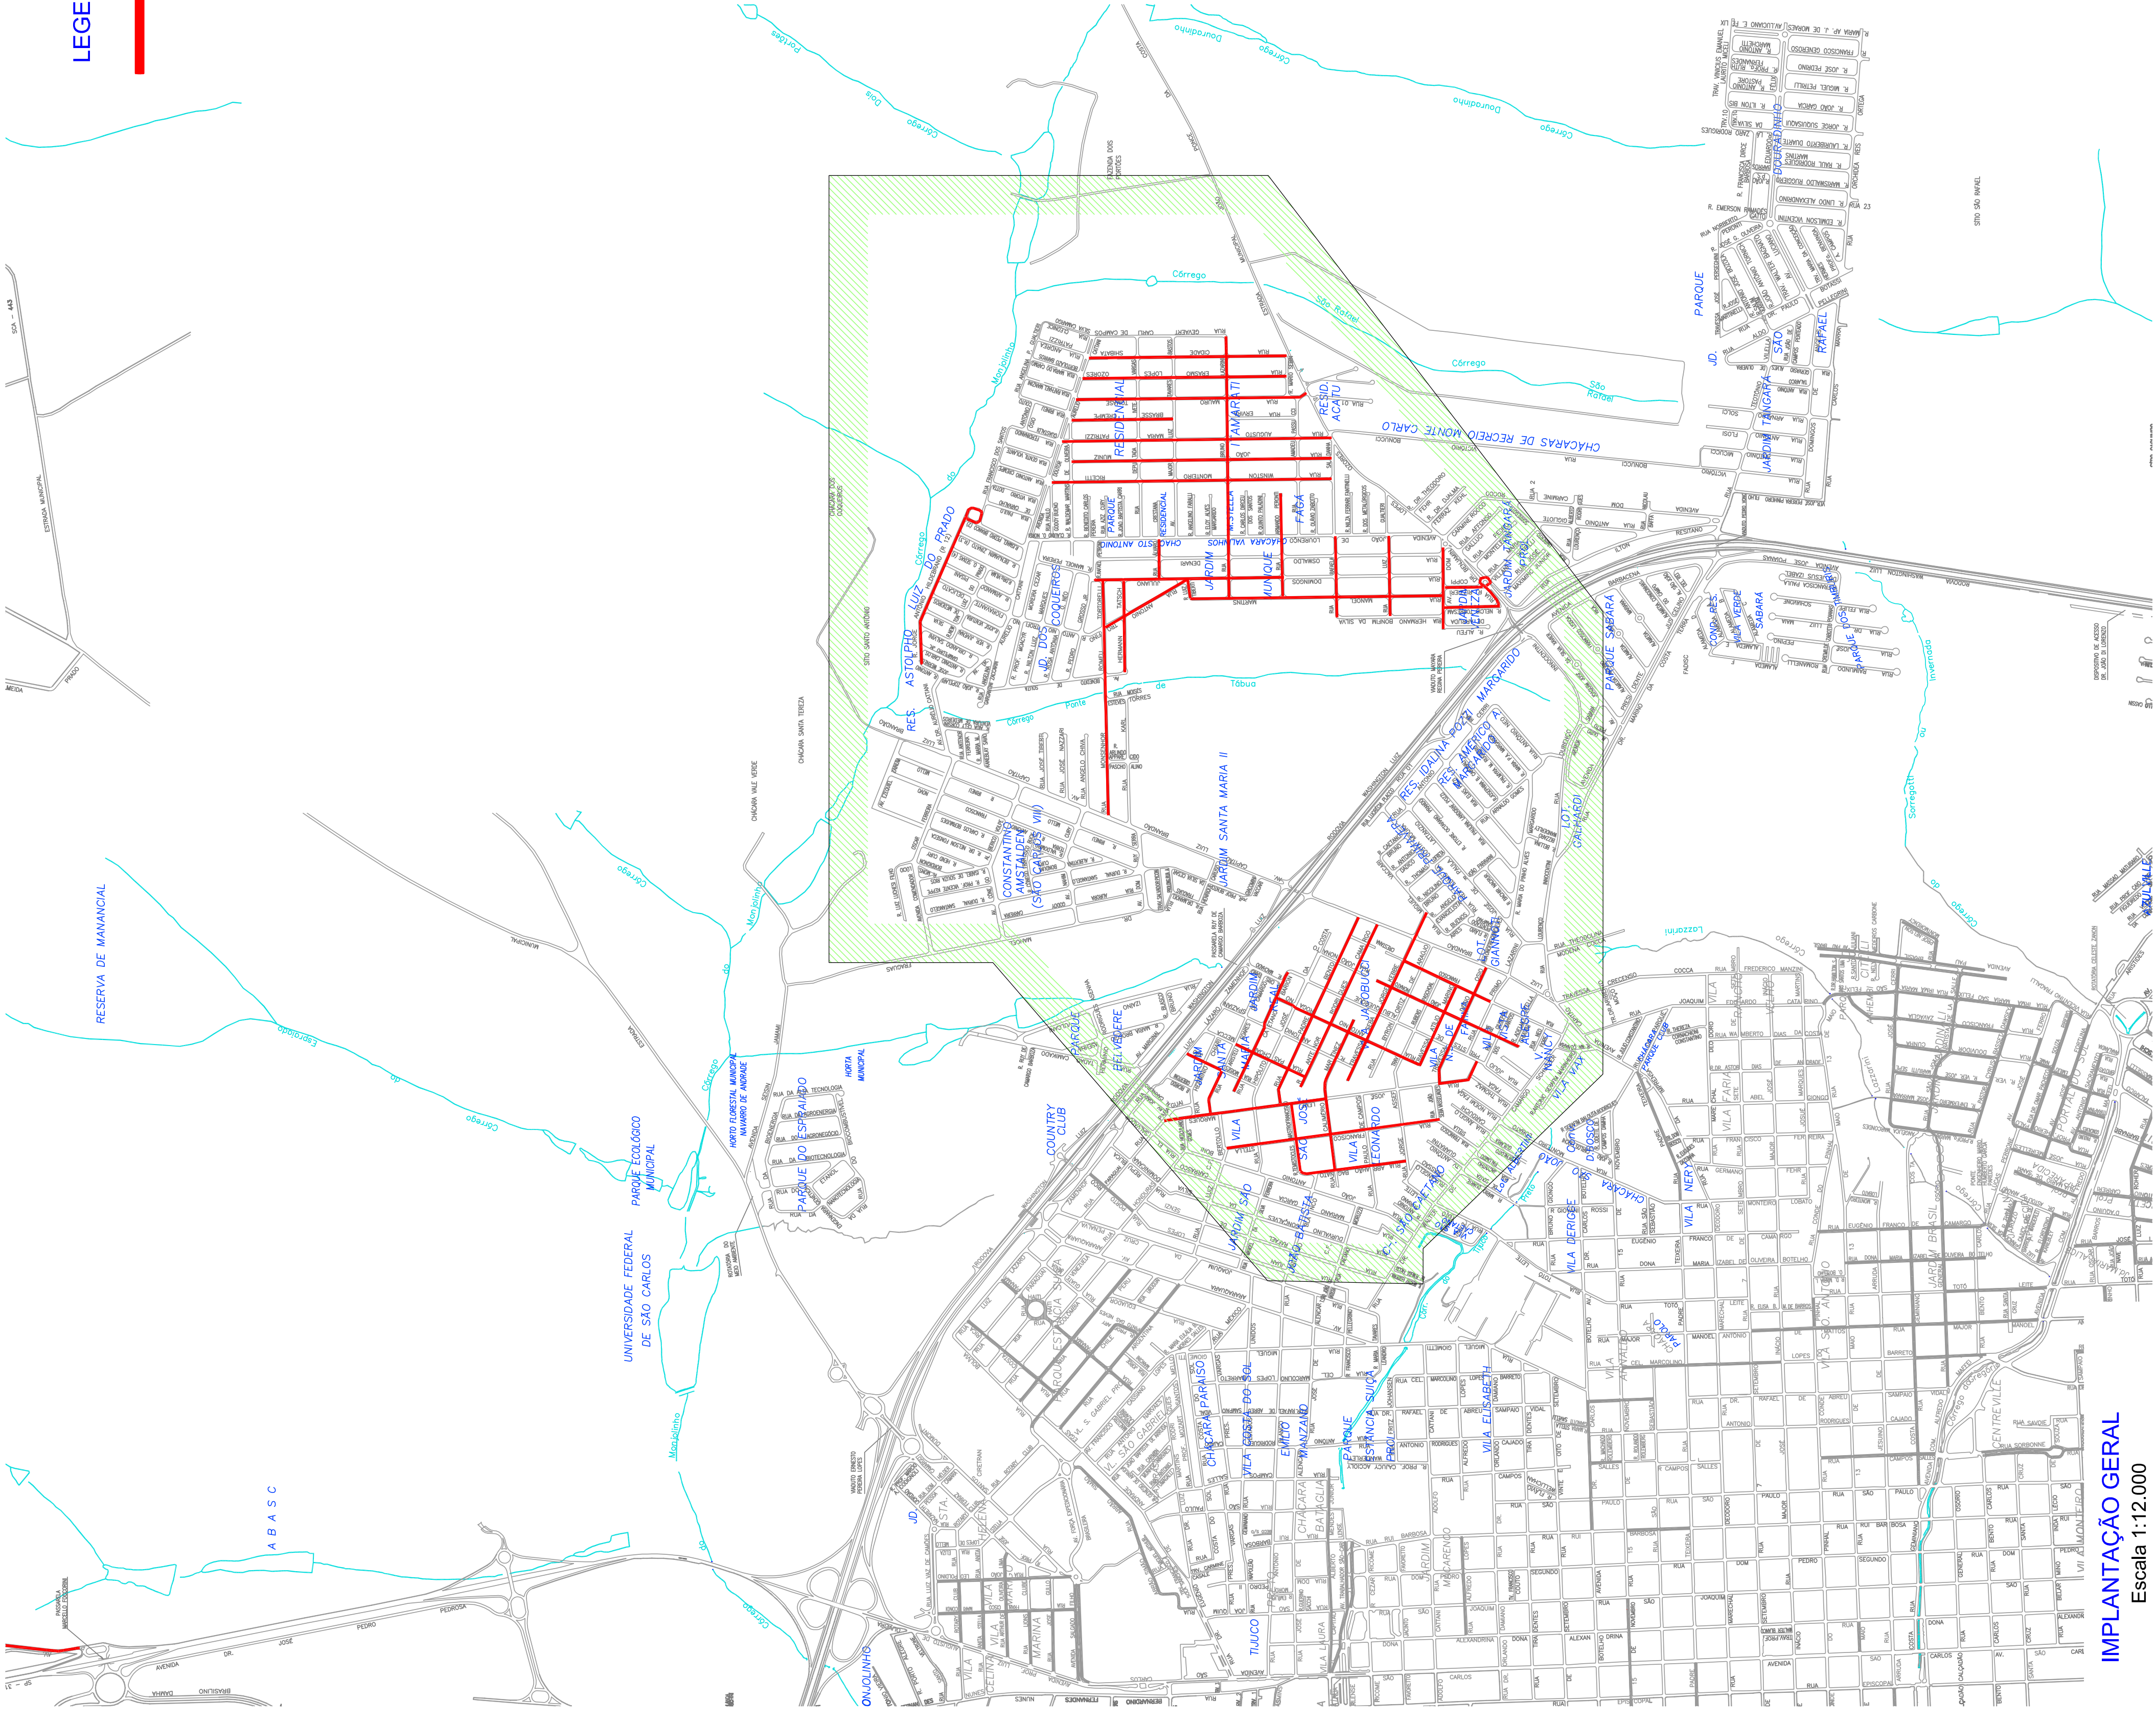

LOTE 1

Bairro: Residencial Itamaraty				
N.º	NOME DA VIA	COMPR.(M)	LARG.(M)	AREA (M²)
1	Rua Jorge Antonio Hildebrand	628,00	9,00	5.652,00
2	Rua Cidade Shihata	613,56	8,15	5.000,51
3	Rua Erasmo Lopes Ozares	633,26	8,50	5.382,71
4	Rua Mauro Tomase	719,66	8,00	5.757,28
5	Rua Evira Brasse Crempie	315,15	8,50	2.678,78
6	Rua Augusto Maria Patrizzi	837,32	8,00	6.698,56
7	Rua João Muniz	807,66	9,50	7.672,77
8	Rua Winston Monteiro Ricetti	869,32	9,00	7.823,88
9	Rua Domingos Juliano	589,63	9,00	5.306,67
10	Rua Manoel Martins	781,77	8,85	6.938,66
11	Rua Nelson Torresman	172,06	8,00	1.376,48
12	Rua Rizzieri Coppi	116,72	8,00	933,76
13	Rua Dr. Benjamin Lopes Ozares	163,95	8,00	1.311,60
14	Rua Luiz Tiberti	99,38	8,50	504,73
15	Rua Antonia Trofino	291,47	8,00	2.331,76
16	Rua Monsenhor Romeu Tortorelli	730,75	9,00	6.576,75
17	Rua Hermann Tatsch	283,07	8,25	2.335,33
18	Rua Álvaro Crestana	119,86	8,30	994,84
19	Rua Bruno Lazarini	810,67	9,00	7.296,03
20	Rua Armando Peronetti	319,40	9,00	2.874,60
21	Rua Rafaela Saldanha	251,70	8,00	2.013,60
22	Rua Luiz Gualtieri	248,77	8,50	2.114,55
23	Avenida Dom Carmine Rocco	253,43	9,00	2.280,87
Somatório				91.836,71

Bairro: Vila Jacobucci				
N.º	NOME DA VIA	COMPR.(M)	LARG.(M)	AREA (M²)
1	Rua Aristeu Soares de Camargo	138,50	8,00	1.108,00
2	Rua Caetano Barion	408,60	8,00	3.268,80
3	Rua Padre Bento	633,26	8,00	5.066,08
4	Rua Antenor Rodrigues Camargo	558,37	8,00	4.466,96
5	Rua Calémrio Martinez	486,14	8,00	3.889,12
6	Travessa Seba Jorge Kebbe	577,75	7,00	4.044,25
7	Rua travessa Atílio Marino	269,04	7,00	1.883,28
8	Travessa Dêlso Osio	388,22	7,00	2.724,54
9	Rua Temístocles Mastrofrancisco	213,03	8,00	1.704,24
10	Rua José Leme Marques	158,32	8,00	1.266,56
11	Rua José Leme Marques	504,56	8,00	4.036,48
12	Rua Francisco Stella	667,11	8,00	5.336,88
13	Rua Abrahão Bagnato	332,13	8,00	2.657,04
14	Rua Moisés João	118,64	8,00	949,12
15	Rua Paschoal Mecca	237,04	7,50	1.777,80
16	Rua Antonio Rogano	488,14	8,00	3.905,12
17	Rua João Nonato	487,46	7,50	3.655,95
18	Rua Francisco Crestana	294,63	7,00	2.062,41
Somatório				53.802,63
ÁREA TOTAL DO LOTE 1 =				145.639,34



PREFEITURA MUNICIPAL
DE SÃO CARLOS

Secretaria Municipal de Obras Públicas

OBJETO:	Recapamento asfáltico de vias públicas		
DESENHO:	LOTE 2 (RECAPE 10 FASE 2)		
LOCAL:	Malha urbana do município de São Carlos		
		ESCALA:	Indicada
		DATA:	Julho / 2019
		FOLHA:	03 / 03